



ÚZEMÍ S PRVKY REGULAČNÍHO PLÁNU U.1

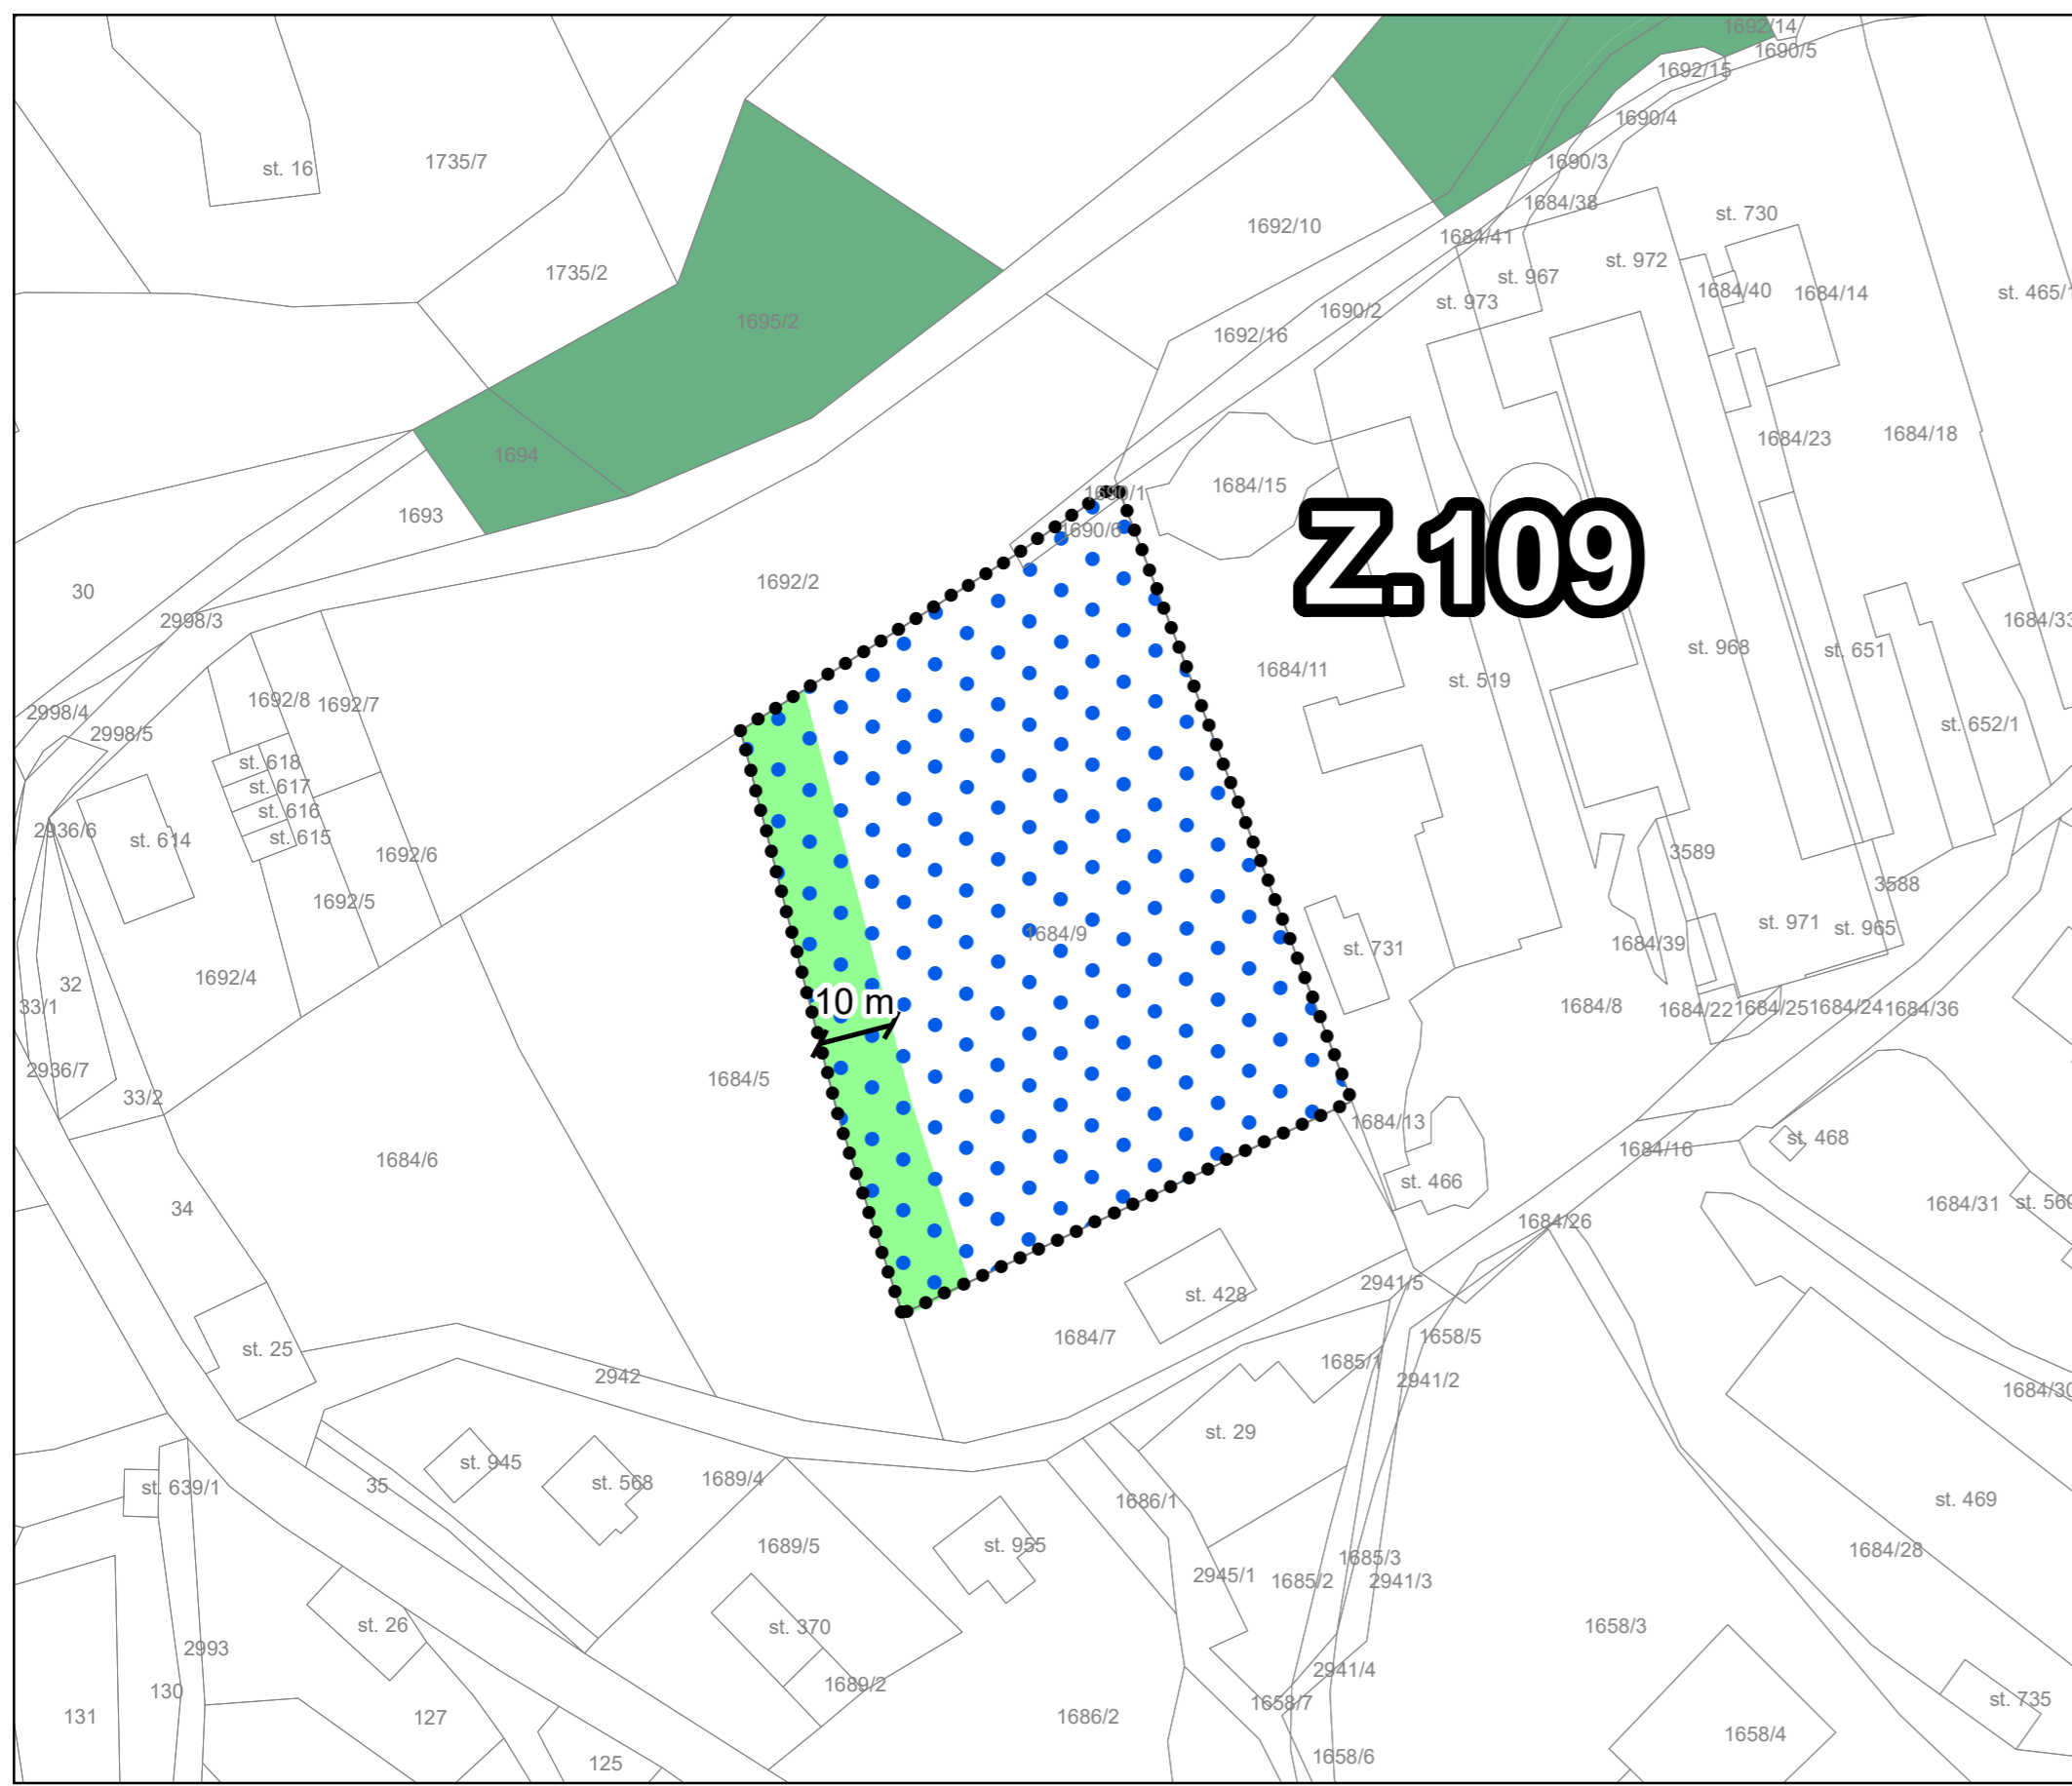



ÚZEMÍ S PRVKY REGULAČNÍHO PLÁNU U.2



ÚZEMÍ S PRVKY REGULAČNÍHO PLÁNU U.3

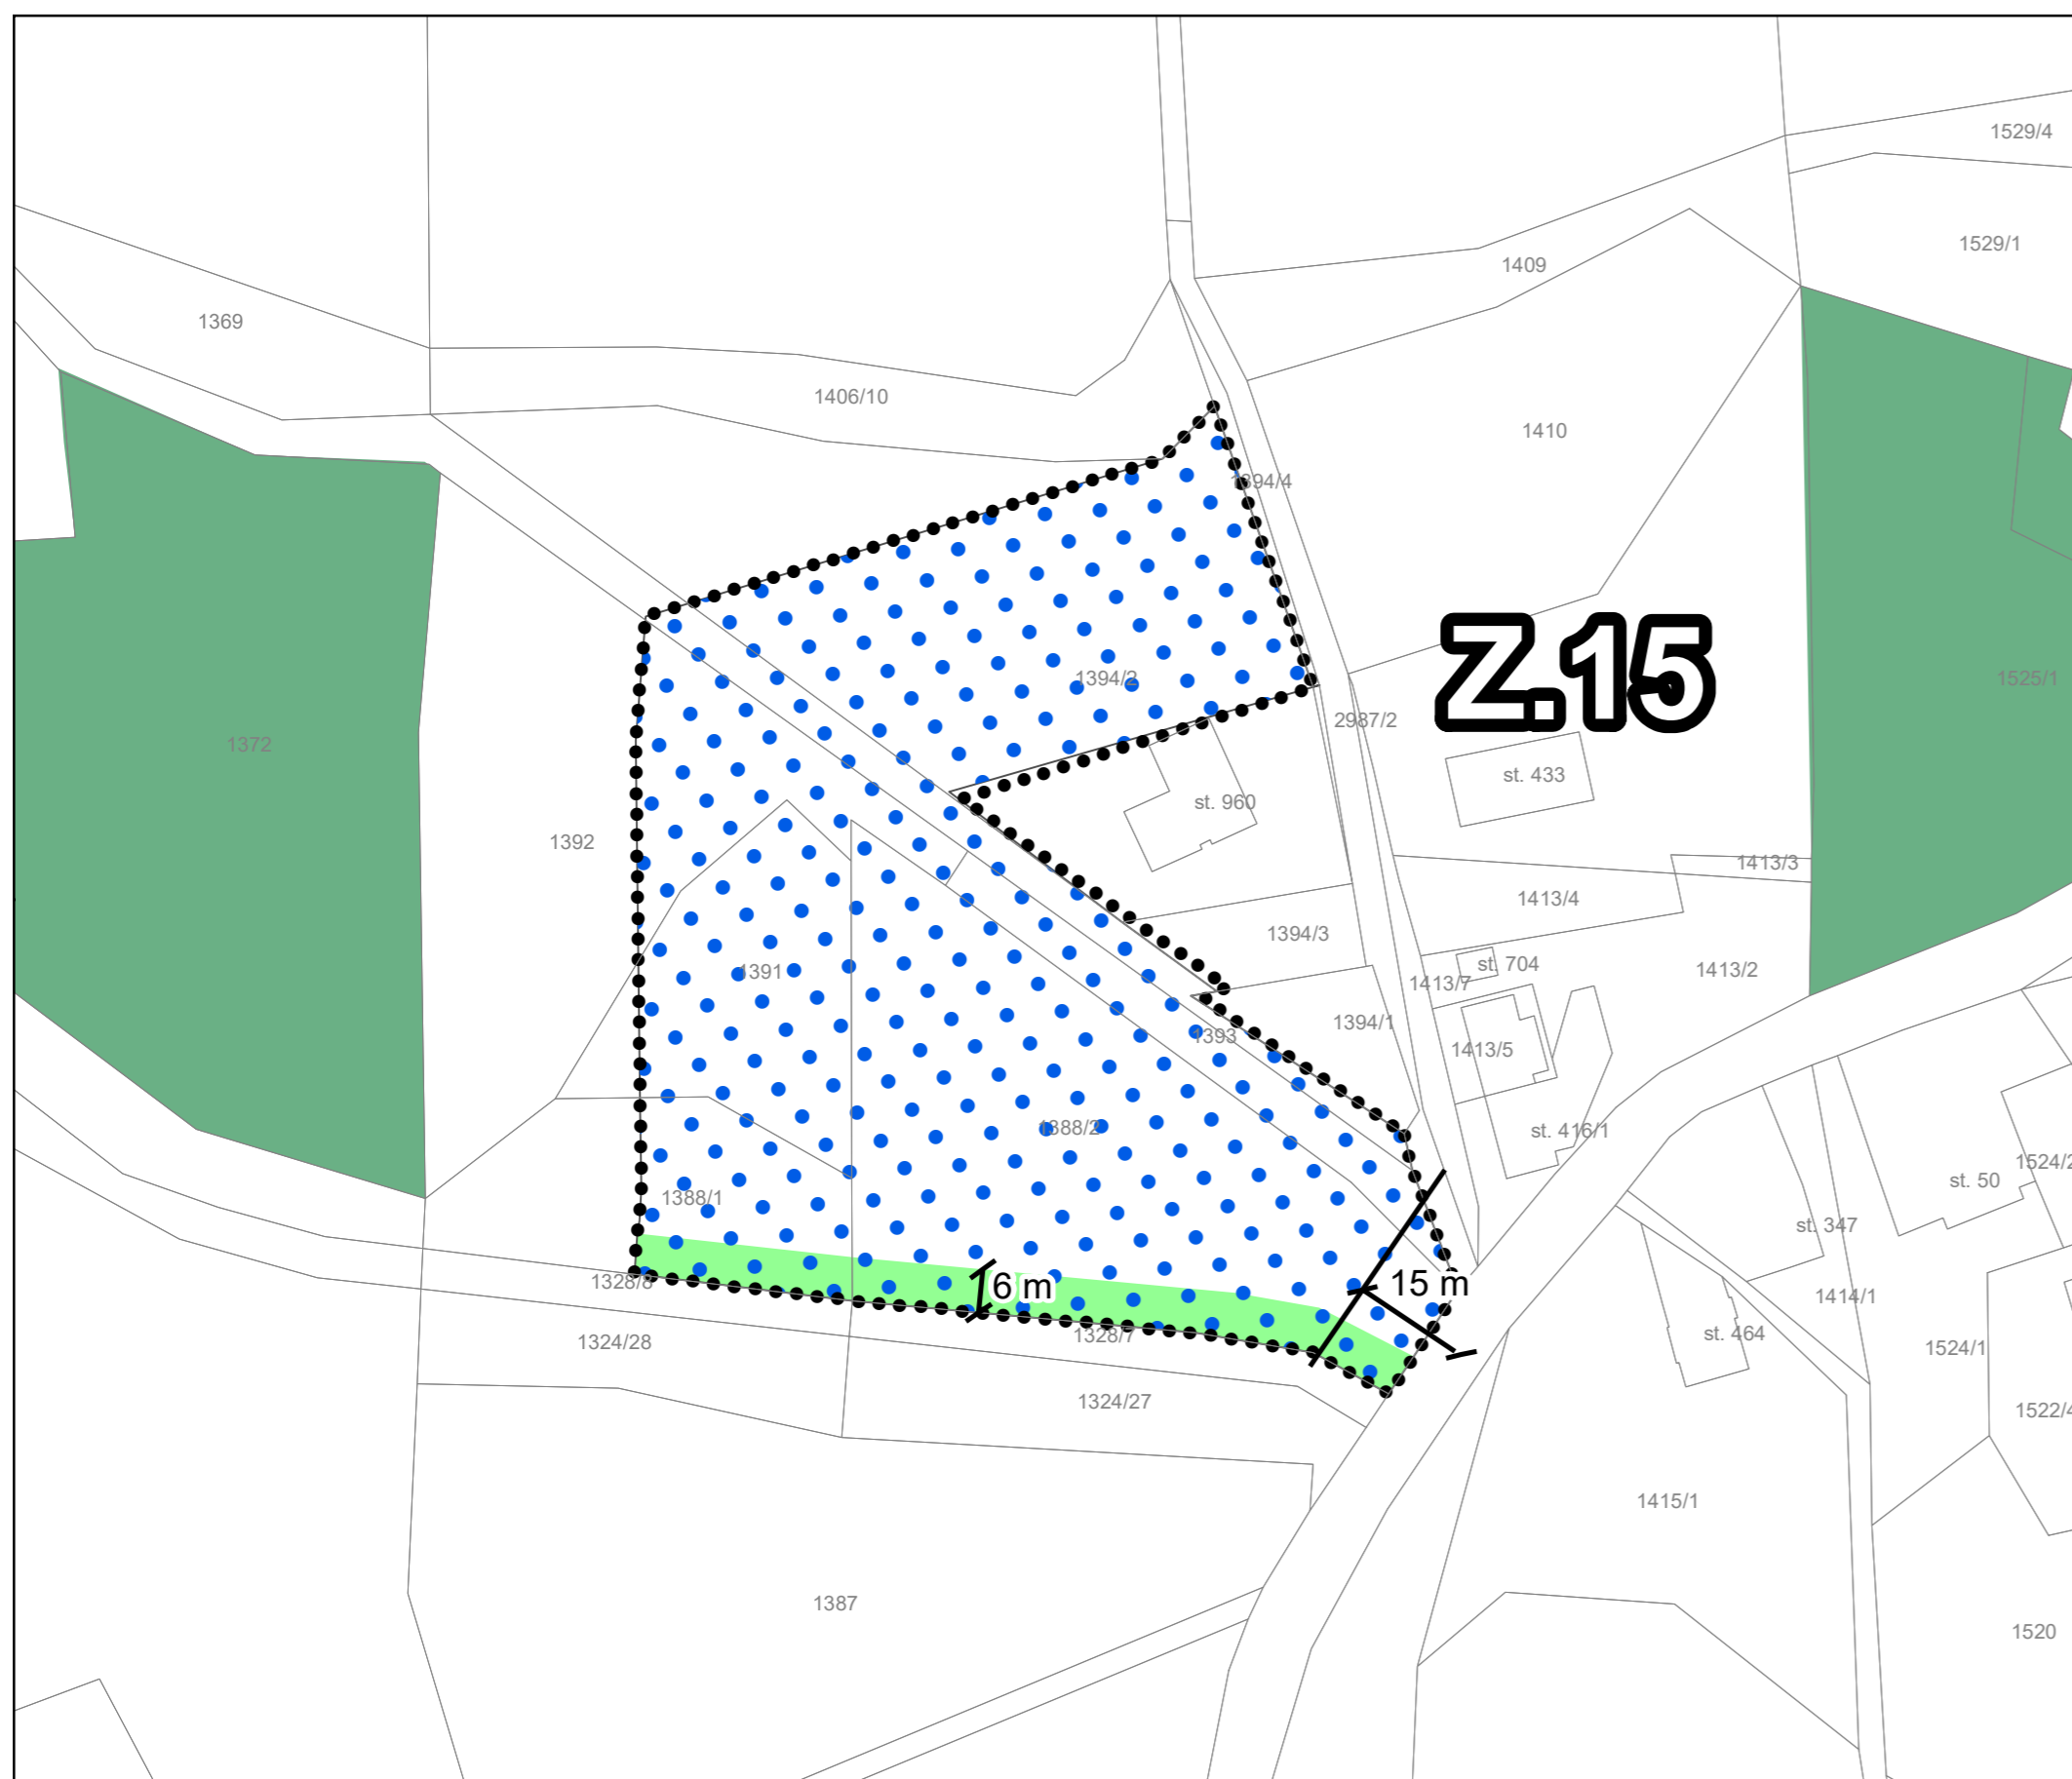

ÚZEMÍ S PRVKY REGULAČNÍHO PLÁNU U.4

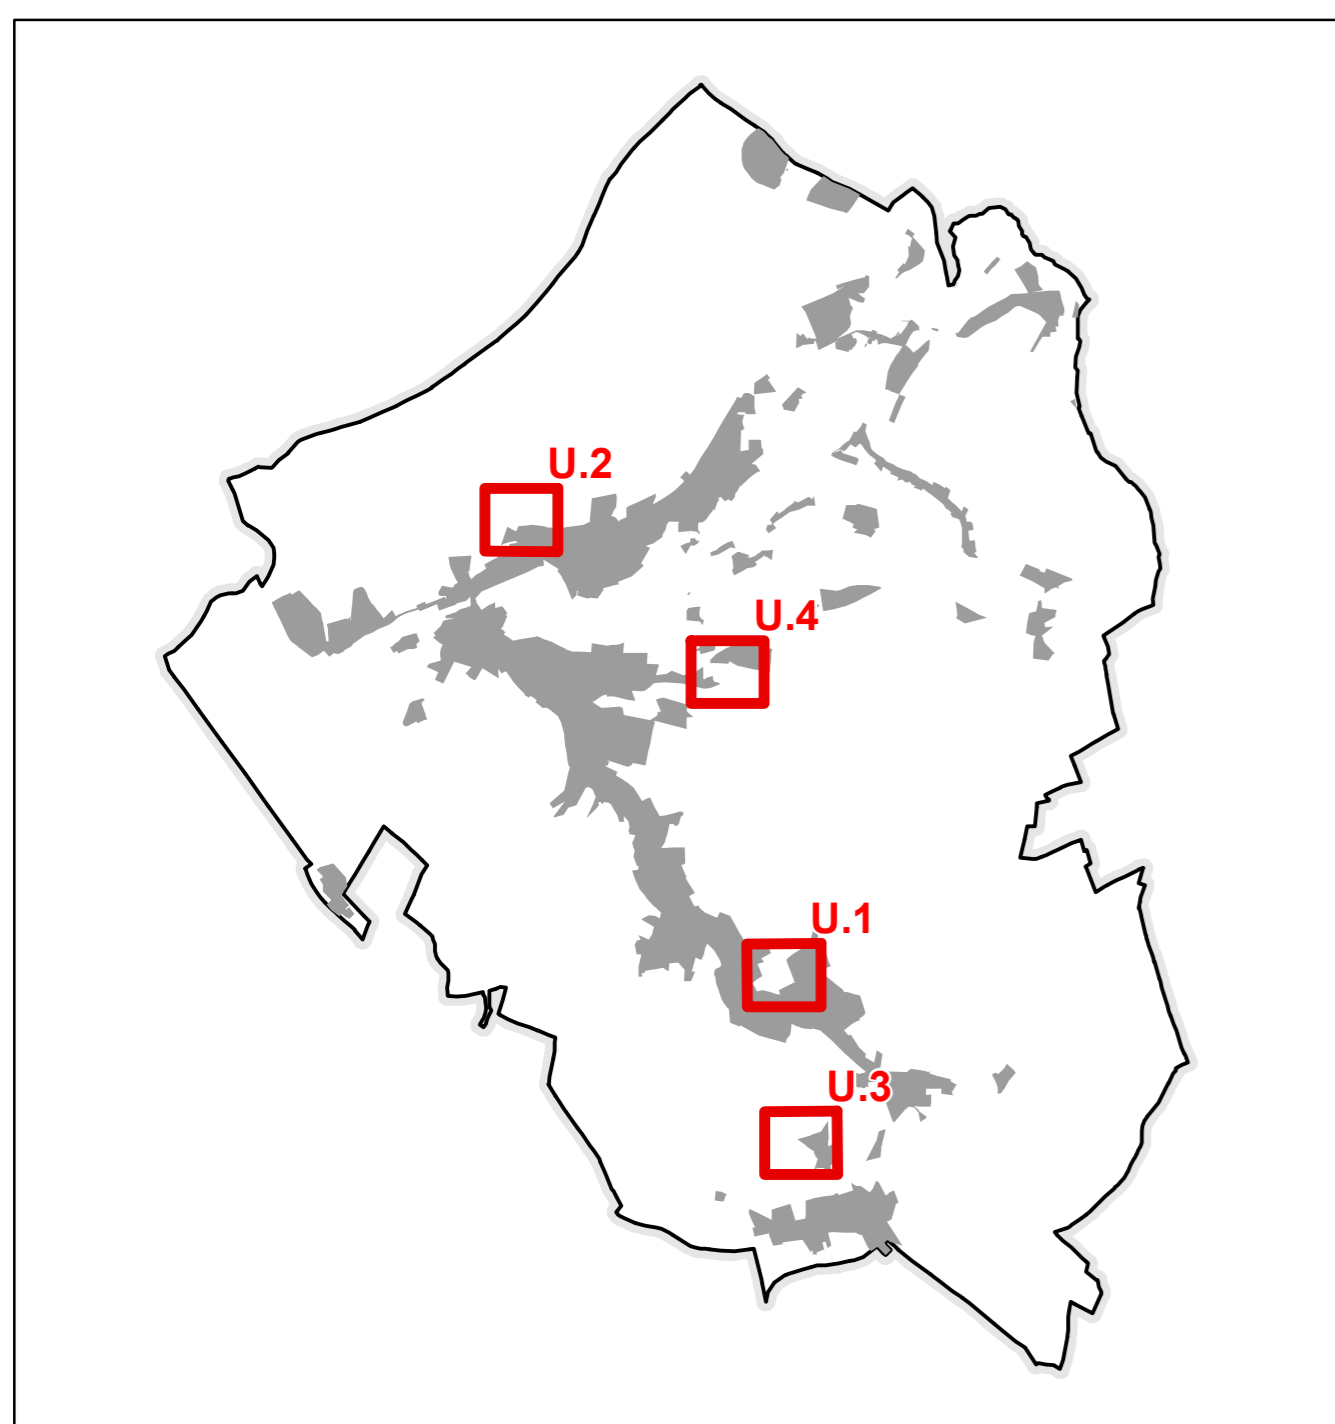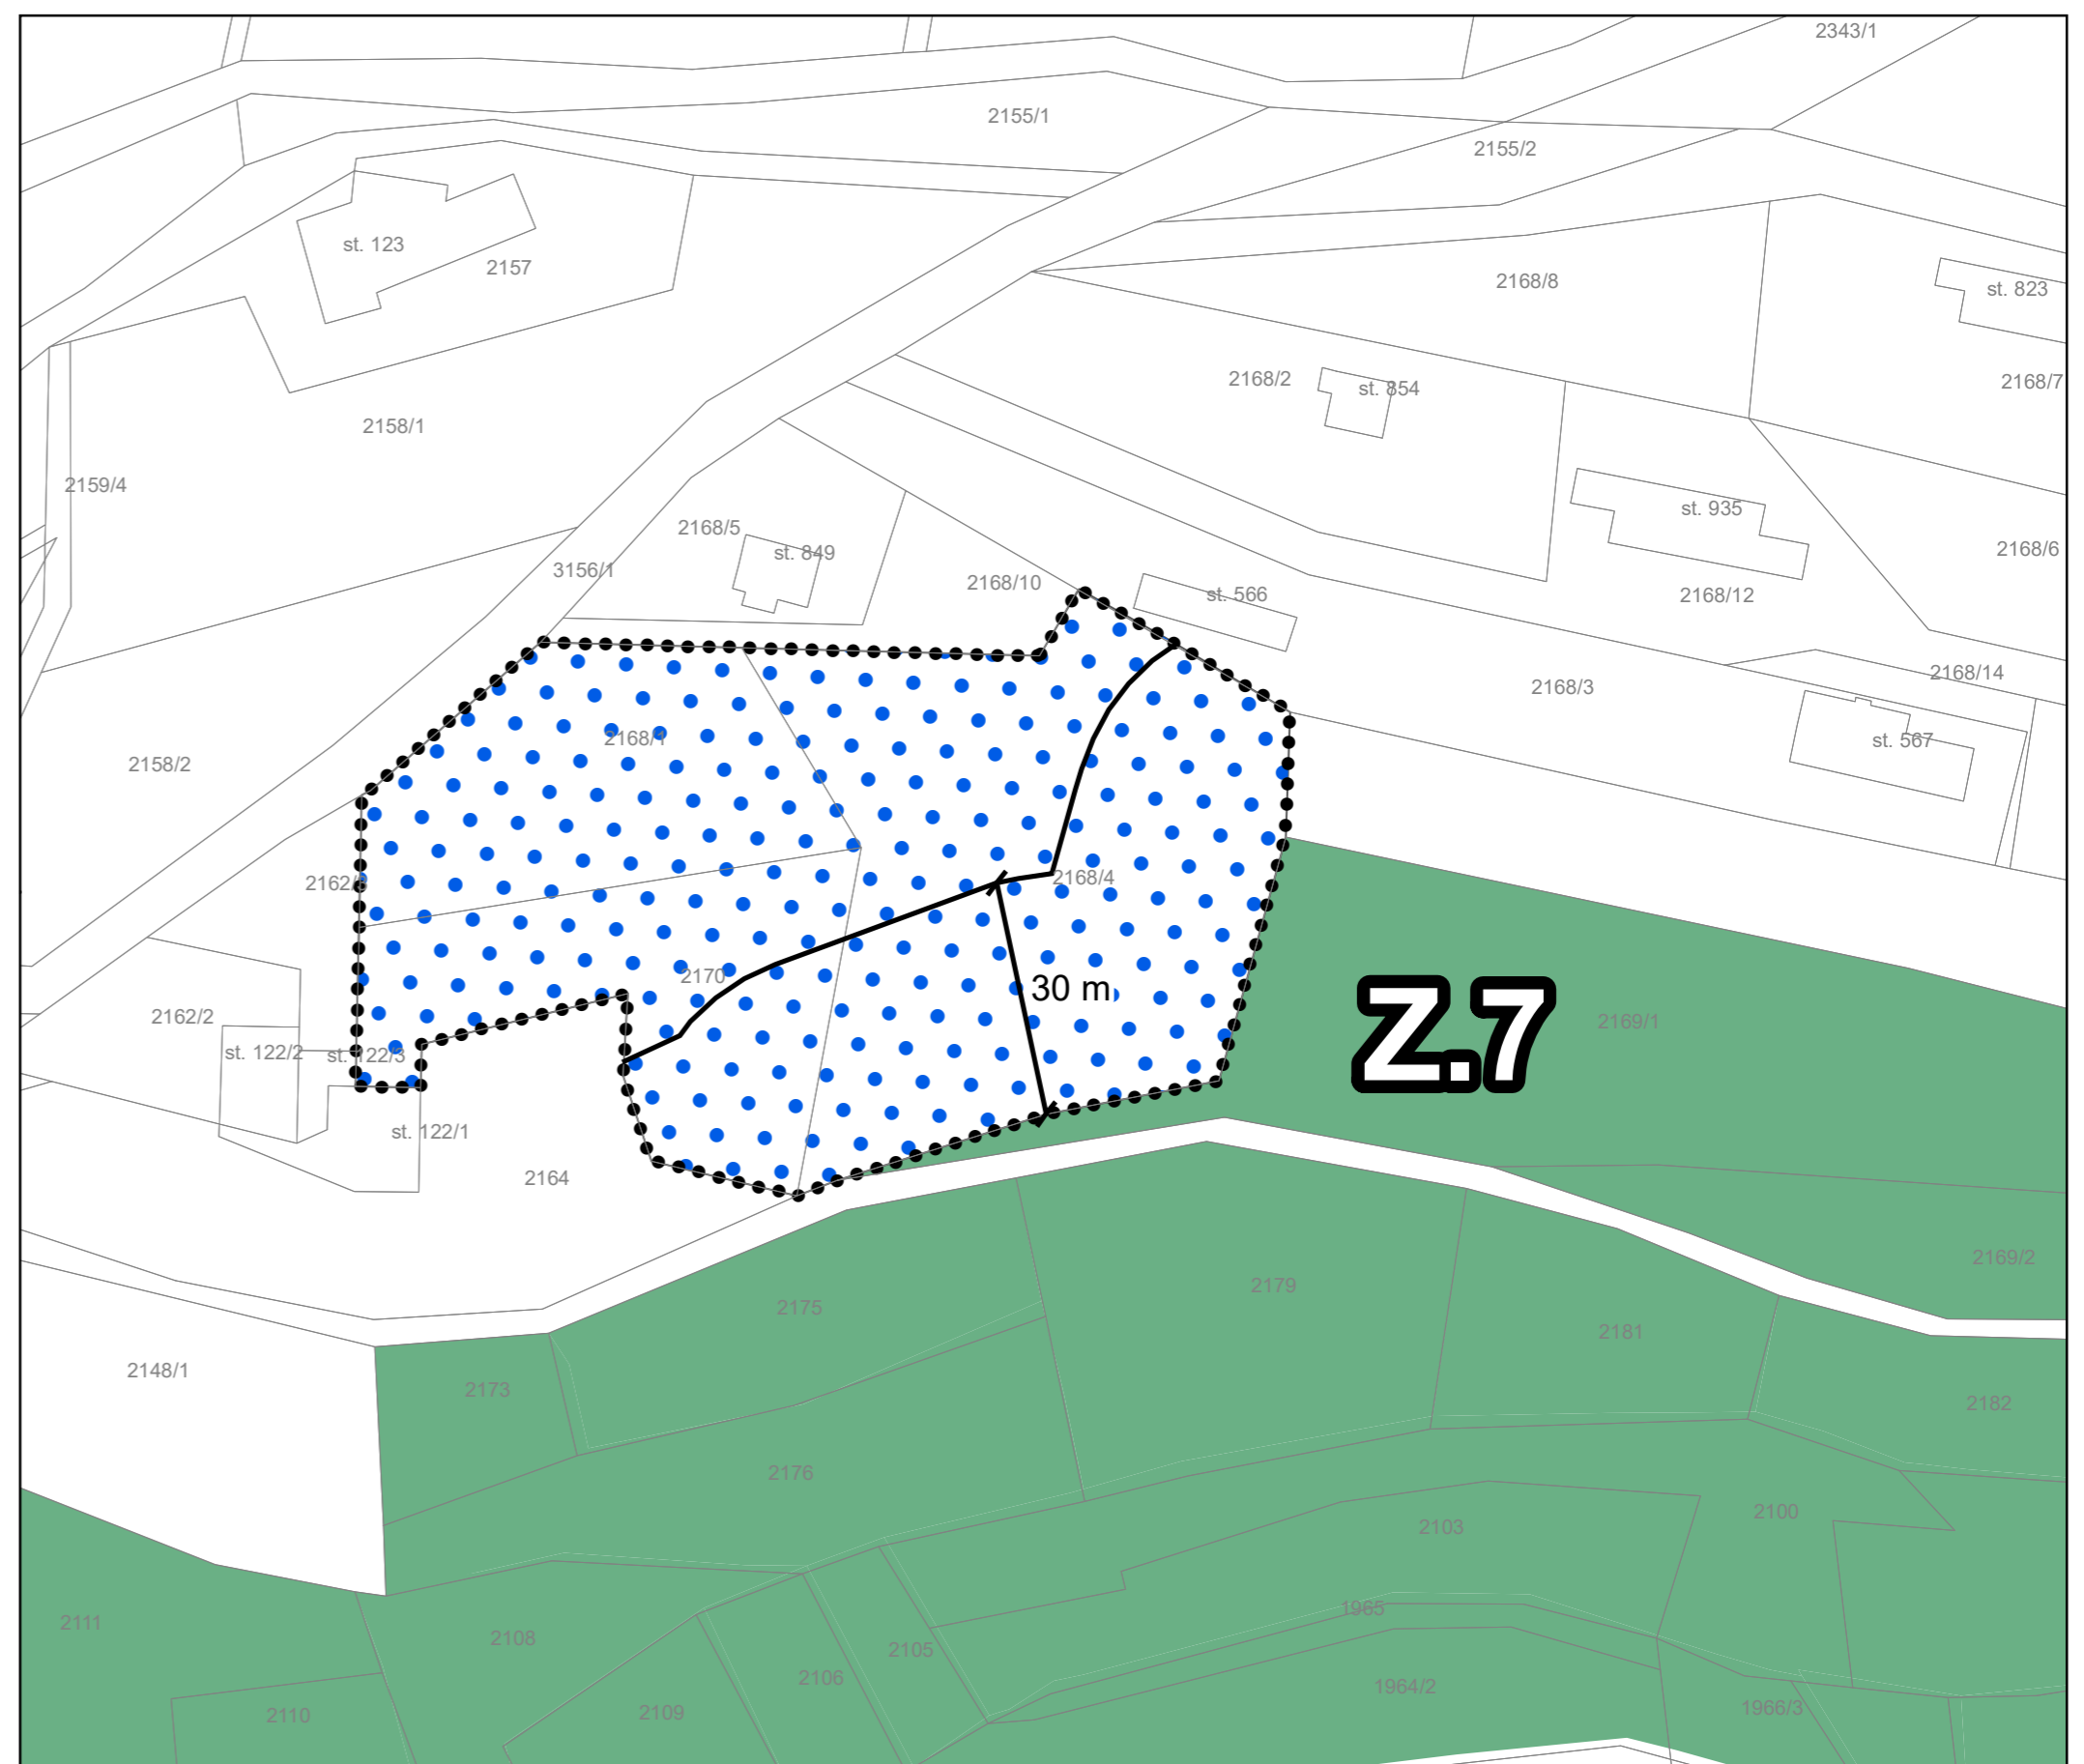

LEGENDA

- ČÁSTI ÚZEMNÍHO PLÁNU S PRVKY REGULAČNÍHO PLÁNU
- ZASTAVITELNÁ PLOCHA
- OCHRANNÁ A IZOLAČNÍ ZELEN'
- POZEMKY URČENÉ K PLNĚNÍ FUNKCE LESA
- STAVEBNÍ HRANICE

| ZÁZNAM O ÚČINNOSTI | |
|--|---|
| Správní orgán, který změnu územního plánu vydal: | Zastupitelstvo obce Nekoř |
| Pořadové číslo změny: | 3 |
| Datum nabytí účinnosti: | |
| Požizovatel: | Městský úřad Žamberk odbor stavebního úřadu a územního plánování |
| Oprávněná úřední osoba pořizovatele: | |
| Jméno a příjmení: | Martin Mimra |
| Funkce: | vedoucí oddělení územního plánování |
| Podpis: | |

| ÚZEMNÍ PLÁN NEKOŘ | |
|---|---|
| ÚPLNÉ ZNĚNÍ PO ZMĚNĚ Č. 3 – GRAFICKÁ ČÁST | |
| 2024 | |
| Objednatel: | Obec Nekoř |
| Požizovatel: | Městský úřad Žamberk |
| Zhotovitel: | Institút regionálních informací, s.r.o. |
| Osoba oprávněná podle zvláštního právního předpisu k projektové činnosti ve výstavbě: | Ing. arch. Michal Hadlač |
| Číslo autorizace: | 03 497 |
| Projektční tým: | Mgr. Jakub Kura Mgr. Radmila Hadlačová |
| VÝKRES S PRVKY REGULAČNÍHO PLÁNU | |



Číslo autorizace: 03 497