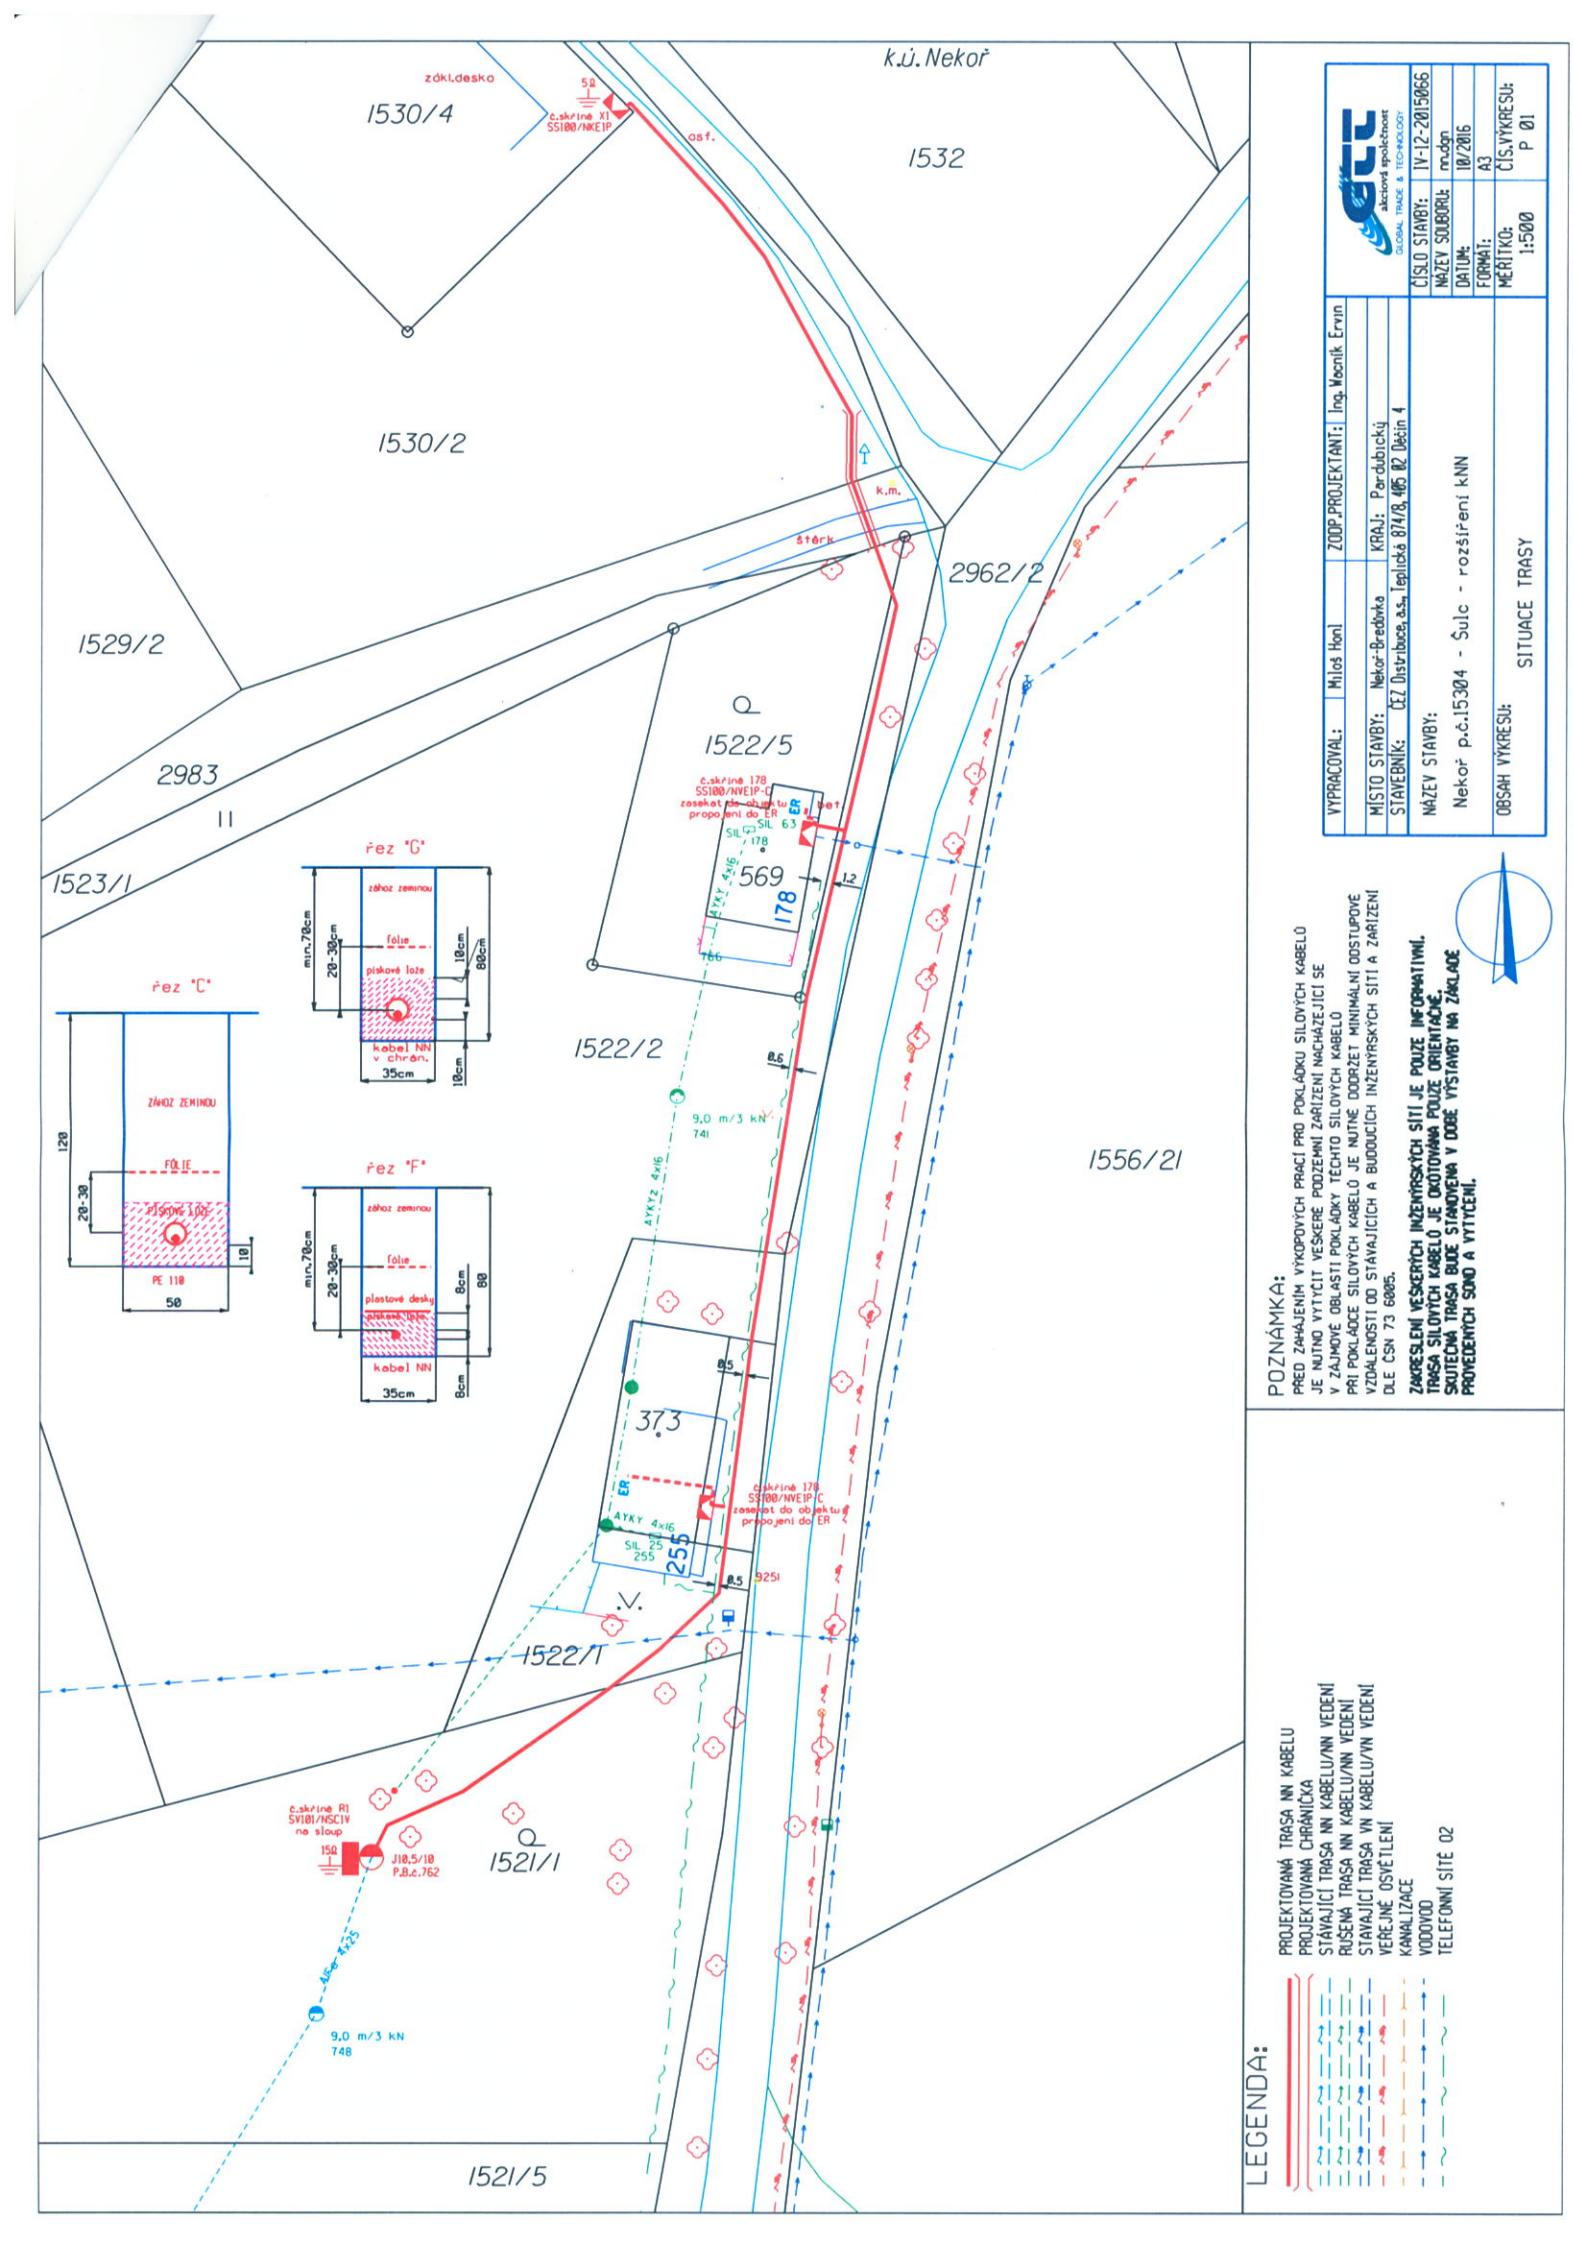

POZNÁMKA:
PŘED ZAHÁJENÍM VÝKOPOVÝCH PRACÍ PRO POKLÁDKU SILOVÝCH KABELŮ JE NUTNO VYTÝČIT VEŠKERÉ PODZEMNÍ ZAŘÍZENÍ NACHÁZEJÍCÍ SE V ZÁJMOVÉ OBLASTI POKLÁDKY TĚCHTO SILOVÝCH KABELŮ PŘI POKLÁDCE SILOVÝCH KABELŮ JE NUTNÉ DODRŽET MINIMÁLNÍ ODSTUPOVÉ VZDÁLENOSTI OD STÁVAJÍCÍCH A BUDOUCÍCH INŽENÝRSKÝCH SÍTÍ A ZAŘÍZENÍ DLE ČSN 73 6005.

ZAKRESLENÍ VEŠKERÝCH INŽENÝRSKÝCH SÍTÍ JE POUZE INFORMATIVNÍ. TRASA SILOVÝCH KABELŮ JE ZKOTOVÁNA POUZE ORIENTAČNĚ. SKUTEČNÁ TRASA BUDE STANOVENA V DOBĚ VÝSTAVBY NA ZÁKLADĚ PROVEDENÝCH SOND A VYTÝČENÍ.

LEGENDA:
- PROJEKTOVANÁ TRASA NN KABELU
- PROJEKTOVANÁ CHRÁNIČKA
- STÁVAJÍCÍ TRASA NN KABELU/NN VEDENÍ
- RUŠENÁ TRASA NN KABELU/NN VEDENÍ
- STÁVAJÍCÍ TRASA VN KABELU/VN VEDENÍ
- VEŘEJNÉ OSVĚTLENÍ
- KANALIZACE
- VODOVOD
- TELEFONNÍ SÍTĚ 02

VYPRACOVAL:	Miloš Honl	ZODP.PROJEKTANT:	Ing.Wocník Ervín
MÍSTO STAVBY:	Nekoř-Bredovka	KRAJ:	Pardubický
STAVEBNÍK:	ČEZ Distribuce, a.s., Teplická 874/8, 405 02 Děčín 4		

ČEZ akciová společnost GLOBAL TRADE & TECHNOLOGY

NÁZEV STAVBY:	Nekoř p.č.15304 - Šulc - rozšíření kNN
OBSAH VÝKRESU:	SITUACE TRASY
ČÍSLO STAVBY:	IV-12-2015066
NÁZEV SOUBORU:	mudgn
DATUM:	10/2016
FORMÁT:	A3
MĚŘÍTKO:	1:500
ČÍS.VÝKRESU:	P 01