


# ZMĚNA č.1 ÚZEMNÍHO PLÁNU NEKOŘ

## VÝKRES ŠIRŠÍCH VZTAHŮ

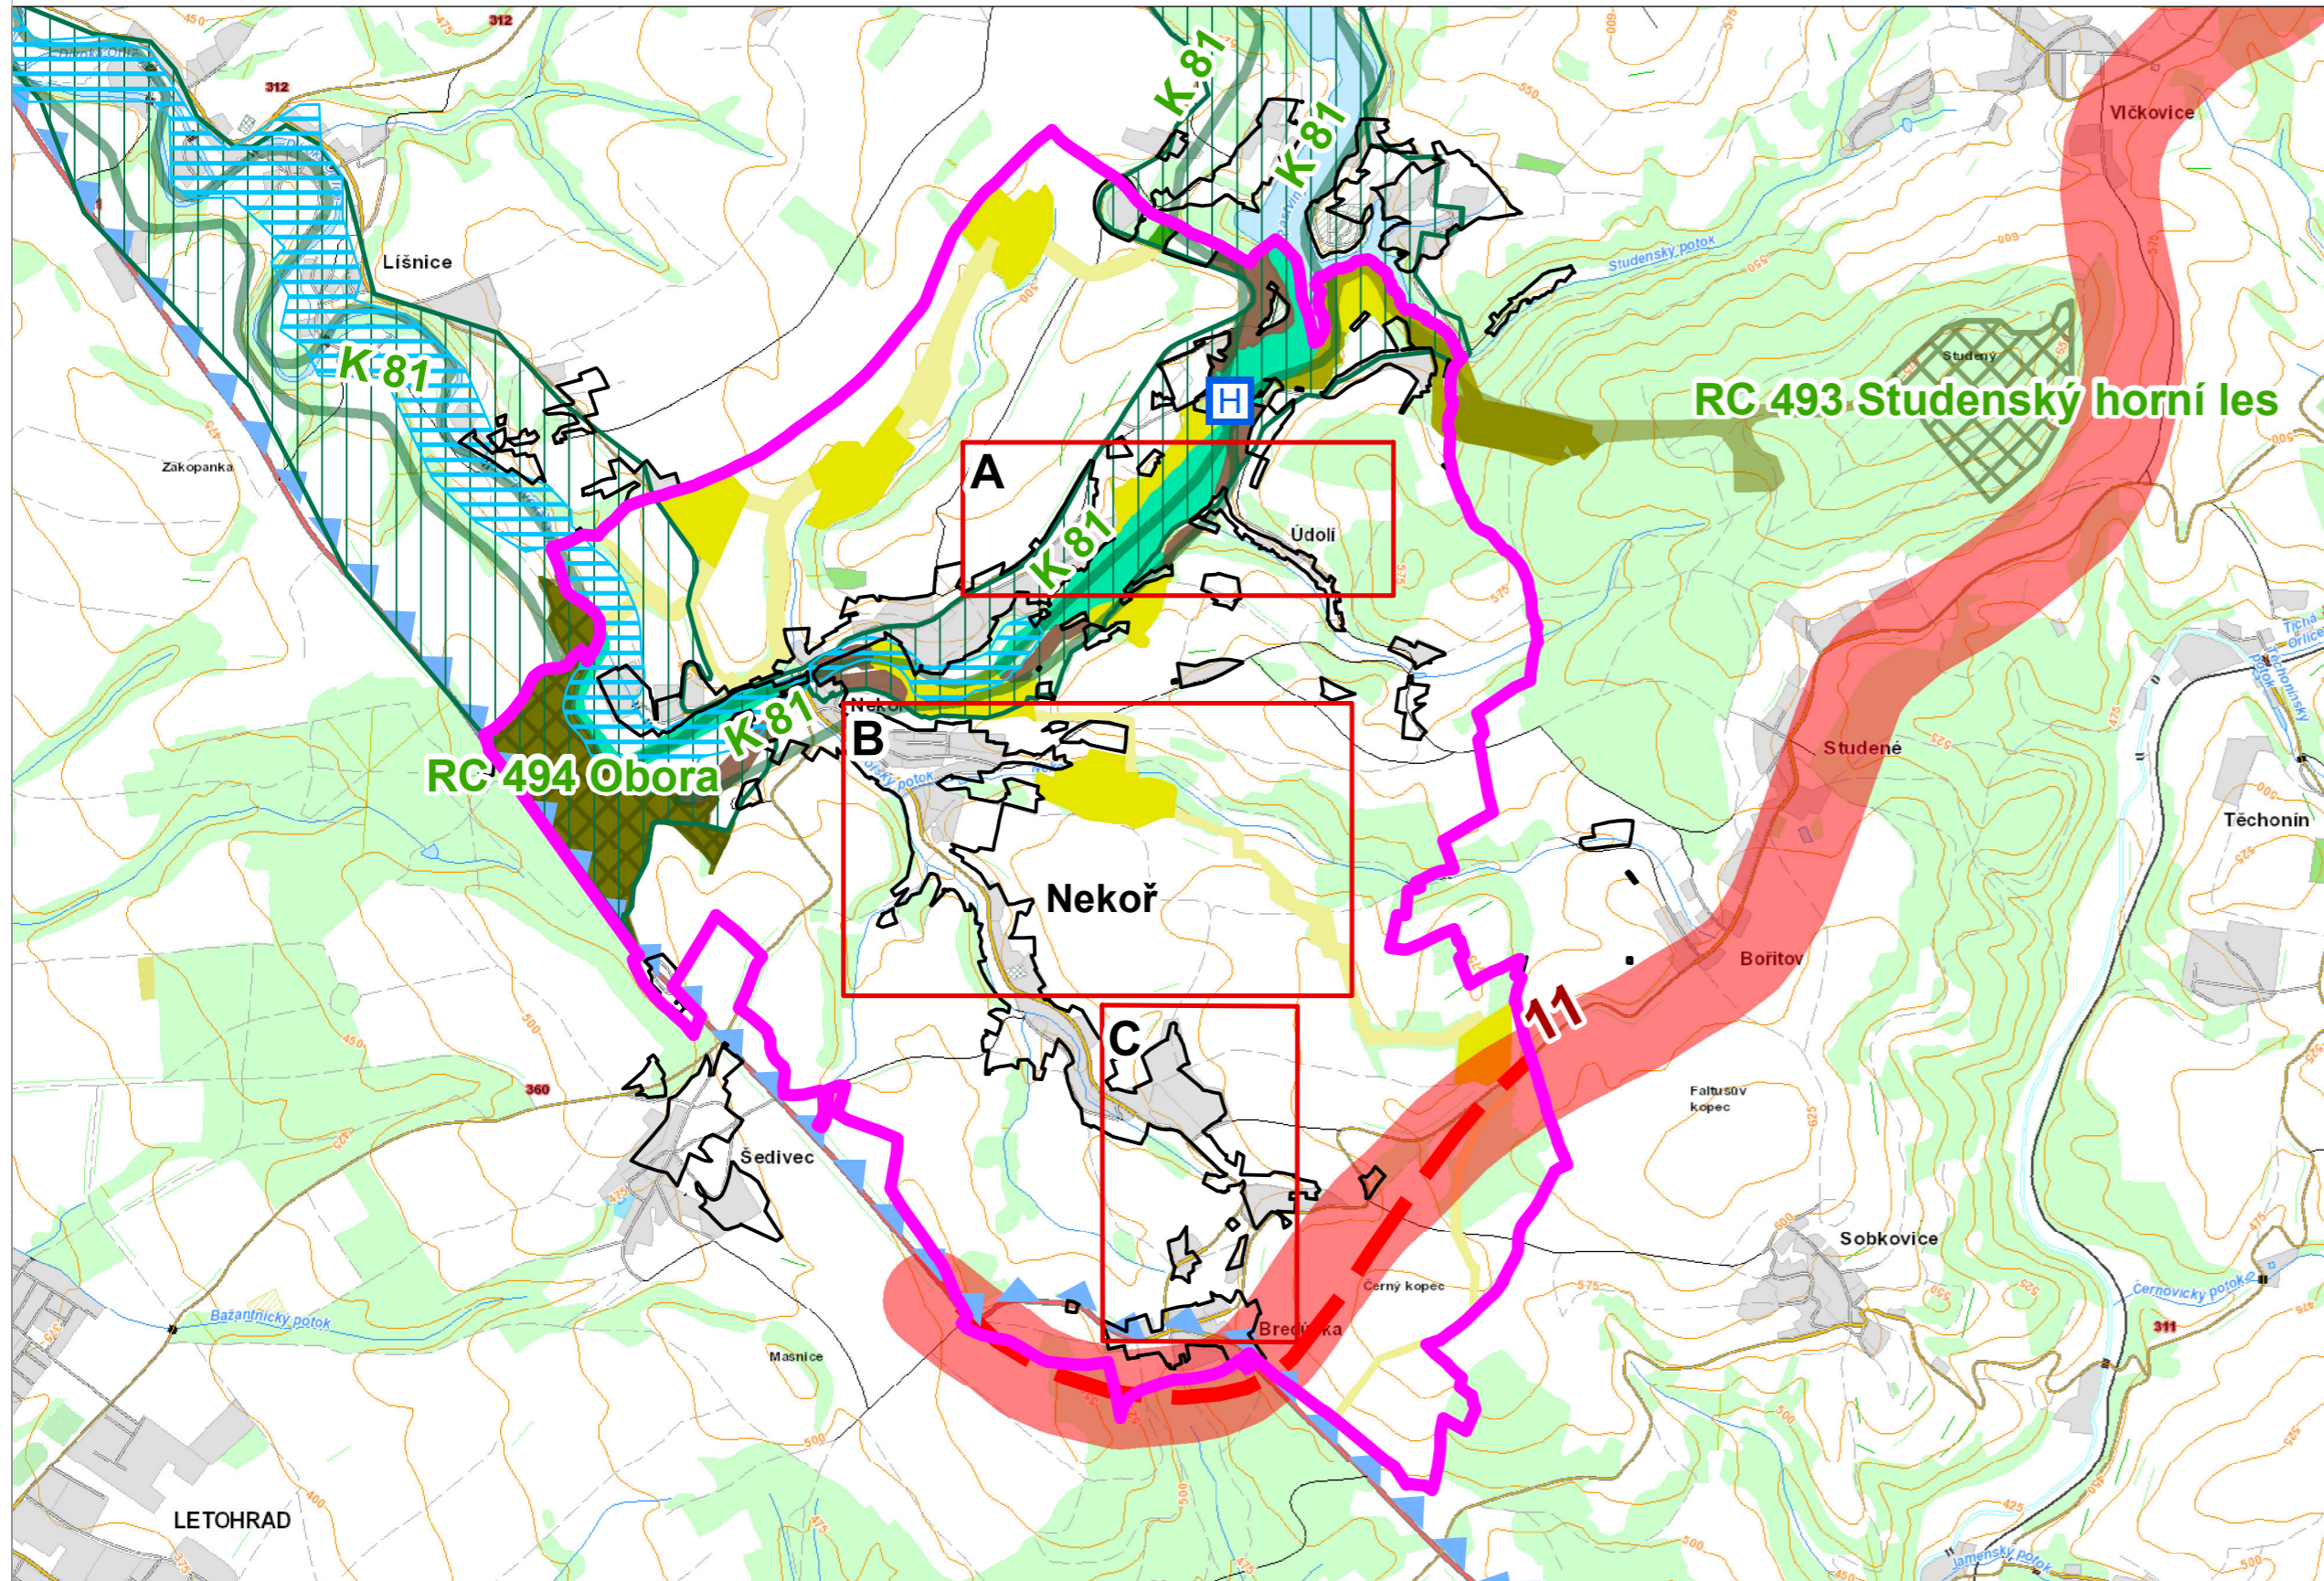

### ZÁMĚRY ZE ZÚR PARDUBICKÉHO KRAJE

#### Dopravní koridory nadmístního významu

Koridor pro umístění stavby D28 - přeložka silnice I/11; úsek Šedivec - Lichkov

#### Územní systém ekologické stability

Osa nadregionálního biokoridoru

Regionální biocentrum

Regionální biokoridor

### ZÁMĚRY Z ÚZEMNÍHO PLÁNU PŘESAHOJÍCÍ SVÝM VLIVEM ŘEŠENÉ ÚZEMÍ

#### Dopravní infrastruktura

Osa komunikace - plochy silniční dopravy navržené územním plánem

#### Územní systém ekologické stability

Nadregionální biokoridor (K81V)

Regionální biocentrum

Regionální biokoridor

Lokální biocentrum

Lokální biokoridor

Nadregionální biokoridor funkční osa (K81MB)

Nadregionální biokoridor - nefunkční osa (K81MB)

### VYBRANÉ STÁVAJÍCÍ JEVY

#### Hranice

Hranice řešeného území - shodné s hranicemi obce

Hranice zastavěného území

Lokality změny

#### Technická infrastruktura

Vodní elektrárna

#### Ochrana přírody

Přírodní park

#### Záplavové území

Záplavové území Q100

#### Ochrana vod

CHOPAV



Mapový podklad: CENIA/cenia\_t\_podklad, <http://geoportal.gov.cz>

Návrh pro společné jednání - březen 2017

## ZMĚNA č.1 ÚZEMNÍHO PLÁNU NEKOŘ

Objednatel: **Obec Necoř**

Pořizovatel: **Městský úřad Žamberk**

Zhotovitel: **Institut regionálních informací, s.r.o.**

Oprávněný zástupce: **Ing. Milada Kadlecová**

Hlavní projektant: **Ing. arch. Michal Hadlač**

Číslo autorizace: **03 497**

Zodpovědný projektant: **Bc. Jakub Kura**

**VÝKRES ŠIRŠÍCH VZTAHŮ**

Měřítko  
1 : 25 000

**D.2**