
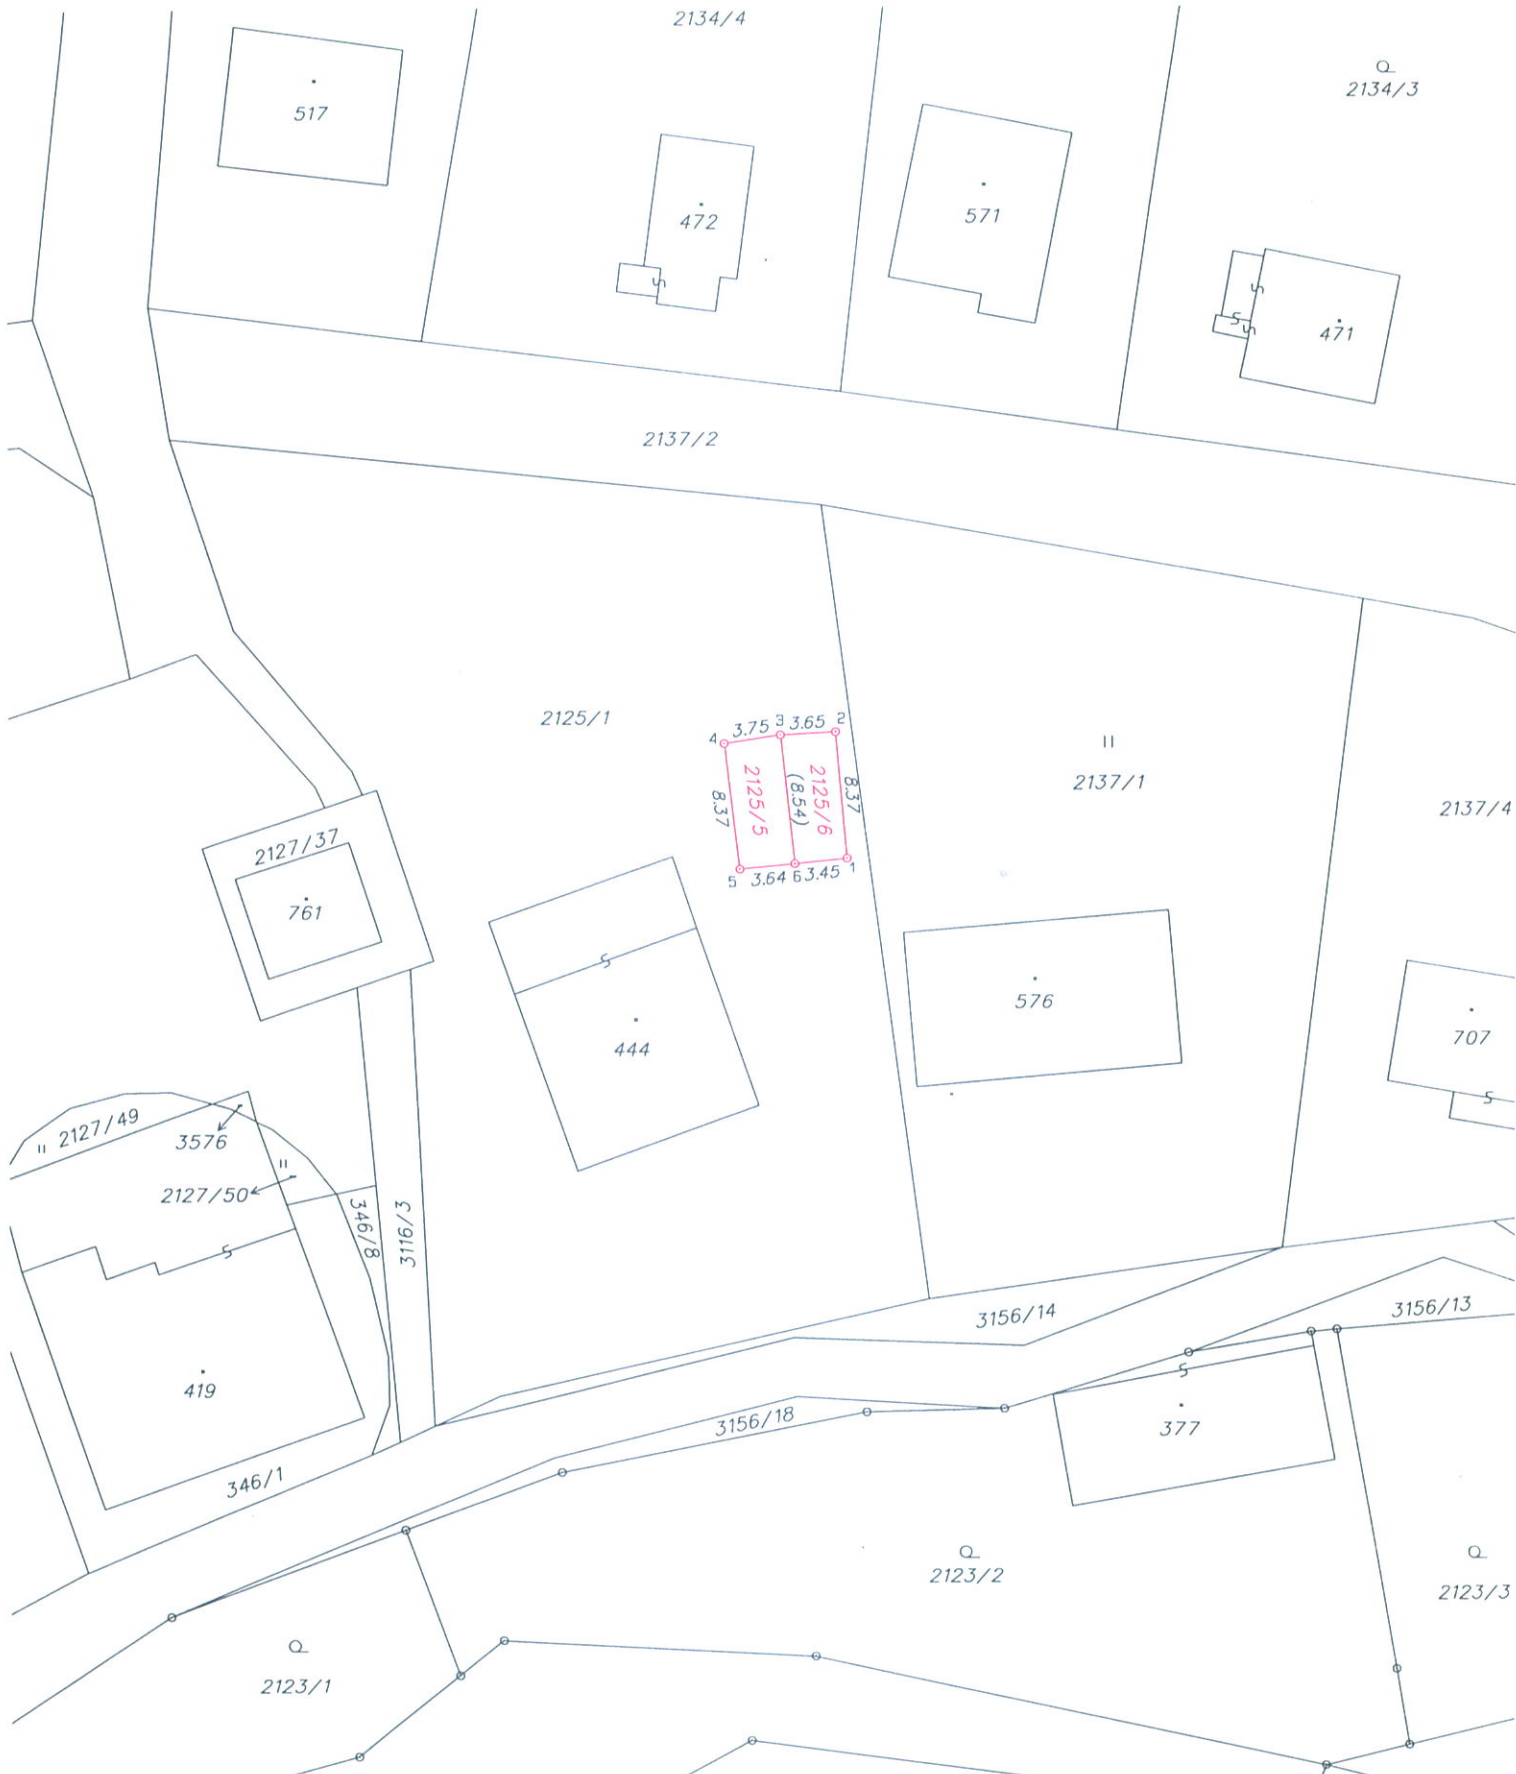


VÝKAZ DOSAVADNÍHO A NOVÉHO STAVU ÚDAJŮ KATASTRU NEMOVITOSTÍ

Dosavadní stav			Nový stav													
Označení pozemku parc. číslem	Výměra parcely		Druh pozemku Způsob využití	Označení pozemku parc. číslem	Výměra parcely		Druh pozemku Způsob využití	Typ stavby Způsob využití	Zpús. určení výměr	Porovnání se stavem evidence právních vztahů						
	ha	m ²			ha	m ²				Díl přechází z pozemku označeného v katastru nemovitosti	dřívější poz. evidenci	Číslo listu vlastnictví	Výměra dílu		Označení dílu	
													ha	m ²		
2125/1	17	42	ostat.pl. jiná plocha	2125/1	16	81	ostat.pl. jiná plocha		0	2125/1		10001	16	81		
				2125/5		31	ostat.pl. jiná plocha		2	2125/1		10001			31	
				2125/6		30	ostat.pl. jiná plocha		2	2125/1		10001				30
	17	42			17	42										

GEOMETRICKÝ PLÁN pro rozdělení pozemku	Geometrický plán ověřil úředně oprávněný zeměměřický inženýr: Jméno, příjmení: Ing. Jan Mühlhansl Číslo položky seznamu úředně oprávněných zeměměřických inženýrů: 645/95 Dne: 14. června 2018 Číslo: 36/2018 Náležitosti a přesnosti odpovídá právním předpisům.	Stejnopis ověřil úředně oprávněný zeměměřický inženýr: Jméno, příjmení: Ing. Jan Mühlhansl Číslo položky seznamu úředně oprávněných zeměměřických inženýrů: 645/95 Dne: 25.6.2018 Číslo: 28/2018 Tento stejnopis odpovídá geometrickému plánu v elektronické podobě uloženému v dokumentaci katastrálního úřadu.	
	Vyhotovitel: GEODES - geodetické práce s.r.o. Pod vyšehradem 143 Jablonné nad Orlicí 561 64	Katastrální úřad souhlasí s očištváním parcel.	Ověření stejnopisu geometrického plánu v listinné podobě. 
	Číslo plánu: 1035 - 262/2018 Okres: Ústí nad Orlicí Obec: Nekoř Kat. území: Nekoř Mapový list: Žamberk 6-2/11	KÚ pro Pardubický kraj KP Ústí nad Orlicí Ing. Jana Vacková PGP-1047/2018-611 2018.06.22 12:41:50 CEST	
	Dosavadním vlastníkům pozemků byla poskytnuta možnost seznámit se v terénu s průběhem navrhovaných nových hranic, které byly označeny předepsaným způsobem: viz. seznam souřadnic		



Seznam souřadnic (S-JTSK)

Číslo bodu k.ú. Nekoř	Souřadnice pro zápis do KN Y X Kód kv.			Souřadnice určené měřením Y X		Poznámka
	(702731)					
1	592069.38	1064390.48	3			hřeb
2	592070.11	1064382.15	3			plast. mez.
3	592073.73	1064382.34	3			plast. mez.
4	592077.44	1064382.88	3			plast. mez.
5	592076.44	1064391.18	3			plast. mez.
6	592072.82	1064390.83	3			plast. mez.