


ZÁKLADNÍ ČLENĚNÍ ÚZEMÍ

	ŘEŠENÉ ÚZEMÍ
	ZASTAVĚNÉ ÚZEMÍ K 3. 3. 2024
	ZASTAVĚNÉ ÚZEMÍ K 25. 1. 2022

PLOCHY S ROZDÍLNÝM ZPŮSOBEM VYUŽITÍ

	BYDLNÍ VENKOVSKÉ
	VEŘEJNÁ PROSTRANSTVÍ VŠEOBECNÁ
	SMÍŠENÉ OBYTNÉ VENKOVSKÉ
	NAKLÁDÁNÍ S ODPADY

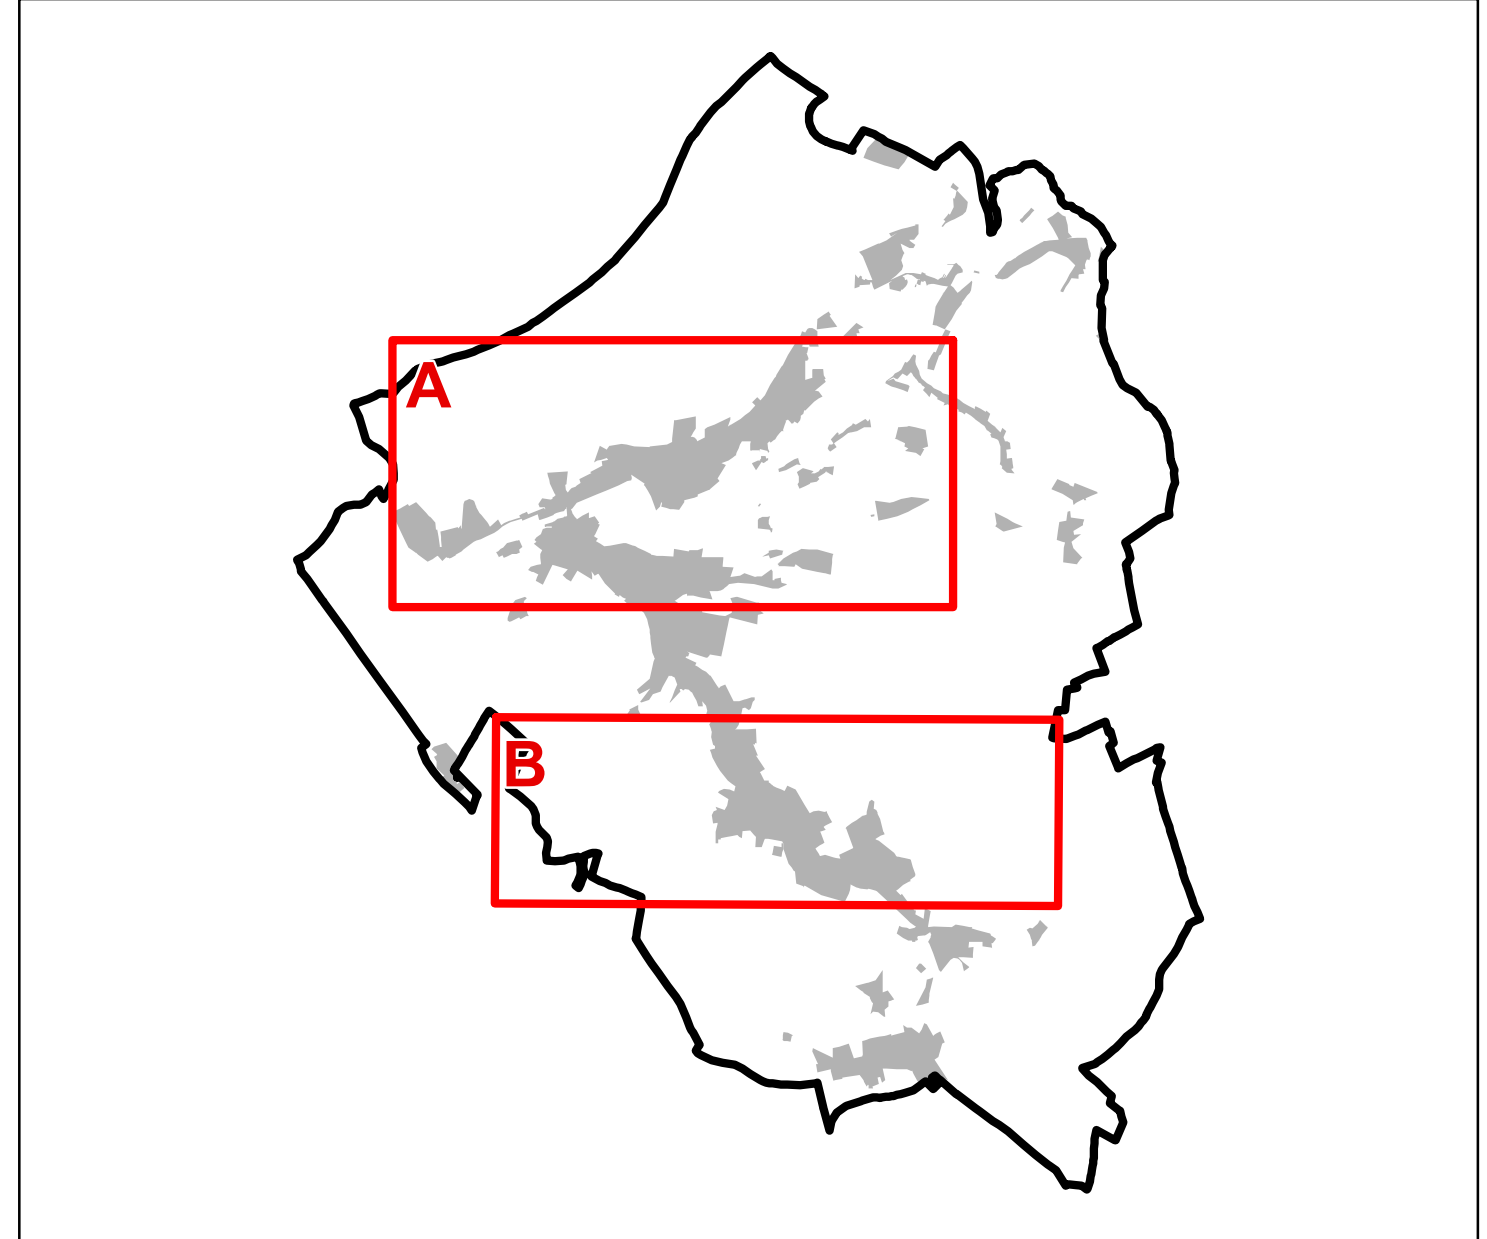

ZMĚNA Č. 3 ÚZEMNÍHO PLÁNU NEKOŘ	
ODŮVODNĚNÍ – GRAFICKÁ ČÁST	
NÁVRH PRO VEŘEJNÉ PROJEDNÁNÍ – 2024	
Objednatel:	Obec Nekoř
Pořizovatel:	Městský úřad Žamberk
Zhotovitel:	Institút regionálních informací, s.r.o.
Osoba oprávněná podle zvláštního právního předpisu k projektové činnosti ve výstavbě:	Ing. arch. Michal Hadlač
Číslo autorizace:	03 497
Projektant:	Mgr. Jakub Kura Mgr. Radmila Hadlačová
<small>Otisk autorizačního razítka</small>	
VĚCNÝ OBSAH ZMĚNY V HLAVNÍM VÝKRESU	1 : 5 000 B3