




# POHLEDY

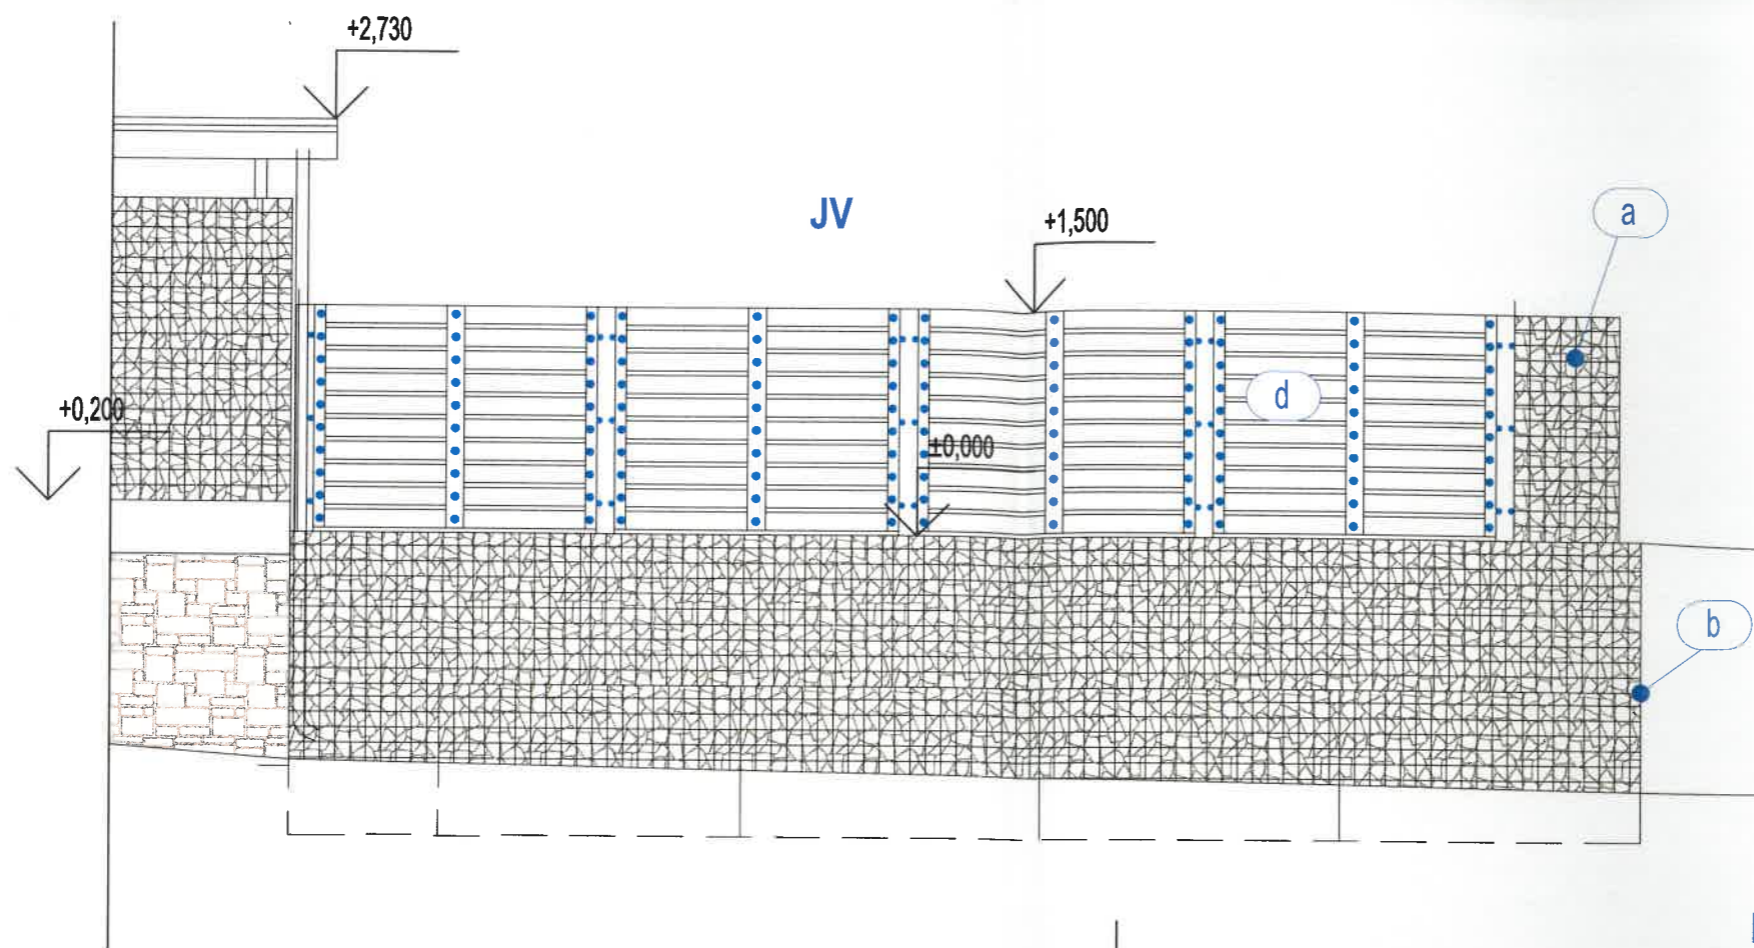

SZ

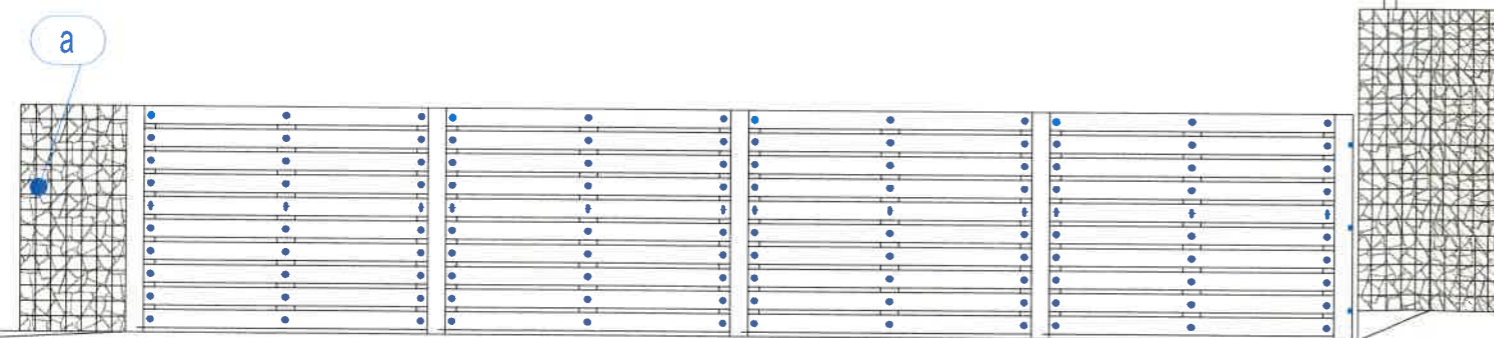

SV

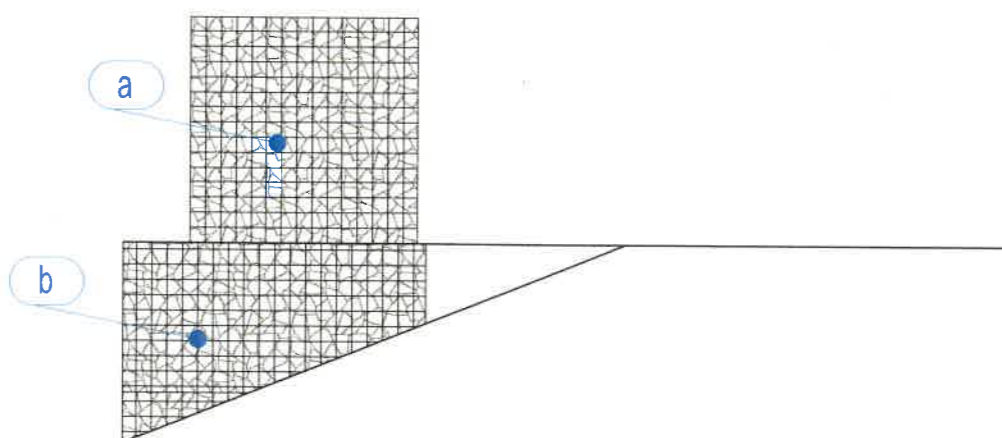

## LEGENDA

- a - gabionová stěna - pískovec
- b - gabionová stěna - žula
- d - fošnová zábrana



**Projekční kancelář**  
**Ing. Jaroslav Ježek**

Chorinova 25, 560 02 Česká Třebová

mobil: +420 739 778 591

e-mail: jezek.nekor@tiscali.cz

stupeň PD :  
akce:

Dokumentace pro společné povolení

**SBĚRNÉ MÍSTO u AUTOBUSOVÉ ZASTÁVKY**  
**" NEKOŘ, VEJROV "**

investor : Obec NEKOŘ, Nekoř 330, 56163 NEKOŘ  
vypracoval : Ing. Ježek Jaroslav, Chorinova 25, 560 02 Česká Třebová

zakázka číslo : 23017  
vypracováno : 8/2023

měřítko 1 : 50

část projektové dokumentace :

**D.1.1 ARCHITEKTONICKO STAVEBNÍ ŘEŠENÍ**

název výkresu :

**POHLEDY**

výkres č.

**D.1.1.b-02**

