

VÝKAZ DOSAVADNÍHO A NOVÉHO STAVU ÚDAJŮ KATASTRU NEMOVITOSTÍ

Dosavadní stav			Nový stav											
Označení pozemku parc. číslem	Výměra parcely		Druh pozemku Způsob využití	Označení pozemku parc. číslem	Výměra parcely		Druh pozemku Způsob využití	Typ stavby Způsob využití	Zpús. určení výměr	Porovnání se stavem evidence právních vztahů				
	ha	m ²			ha	m ²				Díl přechází z pozemku označeného v katastru nemovitostí	Číslo listu vlastnictví	Výměra dílu		Označení dílu
												ha	m ²	
st.255	*1)	1 88	zast. pl.	st.255	1 83	zast. pl.	č.e. 133 jiná st.		2	st.255	165	1 83		
				3591	12	ostat. pl. ostat.kom.			2	st.255	165	12		
2431		15 94	travní p.	2431/1	12 46	travní p.			0	2431	165	12 46		
				2431/2	1 43	travní p.			2	2431	165	1 43		
				2431/3	1 82	travní p.			0	2431	165	1 82		
				2431/4	23	travní p.			0	2431	165	23		
2439		4 78	travní p.	2439	4 78	travní p.			0		165			
3116/1		50 40	ostat. pl. ostat.kom.	3116/1	50 40	ostat. pl. ostat.kom.			0		10001			
3118/11		6 21	ostat. pl. ostat.kom.	3118/11	4 10	ostat. pl. ostat.kom.			0	3118/11	10001	4 10		
				3118/12	1 59	ostat. pl. jiná plocha			0	3118/11	10001	1 59		
				3118/13	19	ostat. pl. jiná plocha			2	3118/11	10001	19		
				3118/14	33	ostat. pl. ostat.kom.			0	3118/11	10001	33		
		79 21			79 28									

*1) Změna výměry +7 m2 podle §37odst.(1), písmene c) katastrální vyhlášky u parcely č.st.255.


Výkaz údajů o bonitovaných půdně ekologických jednotkách (BPEJ) k parcelám nového stavu

Parcelní číslo podle		Kód BPEJ	Výměra		BPEJ na dílu parcely	Parcelní číslo podle		Kód BPEJ	Výměra		BPEJ na dílu parcely
katastru nemovitostí	zjednodušené evidence		ha	m ²		katastru nemovitostí	zjednodušené evidence		ha	m ²	
2431/1		84168	12	46		2431/4	84168		23		
2431/2		84168	1	43		2439	84168	4	78		
2431/3		84168	1	82							

Zpřesnění geometrického a polohového určení pozemků podle §50 odst.1 písm. a) katastrálního zákona navržené v tomto geometrickém plánu lze v

katastru nemovitostí provést jen na základě souhlasného prohlášení.

<p>GEOMETRICKÝ PLÁN pro rozdělení pozemků, vyznačení obvodu budovy, průběh vytyčené nebo vlastníky zpřesněné hranice pozemků v souladu s katastrálním zákonem</p> <p>Vyhotovitel: Geodes-geodetické práce, s.r.o., Pod Vyšehradem 143 561 64 Jablonné nad Orlicí</p> <p>Číslo plánu: 1250-36/2023</p> <p>Okres: Ústí nad Orlicí</p> <p>Obec: Nekoř</p> <p>Kat. území: Nekoř</p> <p>Mapový list: Žamberk 6-1/34</p> <p>Dosavadním vlastníkům pozemků byla poskytnuta možnost seznámit se v terénu s průběhem navrhovaných nových hranic, které byly označeny předepsaným způsobem: viz seznam souřadnic</p>	<p>Geometrický plán ověřil autorizovaný zeměměřický inženýr:</p> <p>Jméno, příjmení: Ing. Jan Mühlhansl</p> <p>Číslo položky rejstříku autorizovaných zeměměřických inženýrů: 645</p> <p>Due: 11.07.2024 Číslo: 81/2024</p> <p>Náležitosti a přesnost odpovídá právním předpisům.</p>	<p>Stejnopis ověřil autorizovaný zeměměřický inženýr:</p> <p>Jméno, příjmení: Ing. Jan Mühlhansl</p> <p>Číslo položky rejstříku autorizovaných zeměměřických inženýrů: 645</p> <p>Due: 15.7.2024 Číslo: 37/2024</p> <p>Tento stejnopis odpovídá geometrickému plánu v elektronické podobě uloženému v dokumentaci katastrálního úřadu.</p>	
	<p>Katastrální úřad souhlasí s očíslováním parcel.</p>		<p>Ověření stejnopisu geometrického plánu v listinné podobě.</p>
	<p>Ing. Petra Kohoutová KÚ pro Pardubický kraj KP Ústí nad Orlicí PGP 1473/2024-611 2024.07.15 12:34:52 +02'00'</p>		
	<p>Geometrický plán ověřil autorizovaný zeměměřický inženýr:</p>		
	<p>Stejnopis ověřil autorizovaný zeměměřický inženýr:</p>		

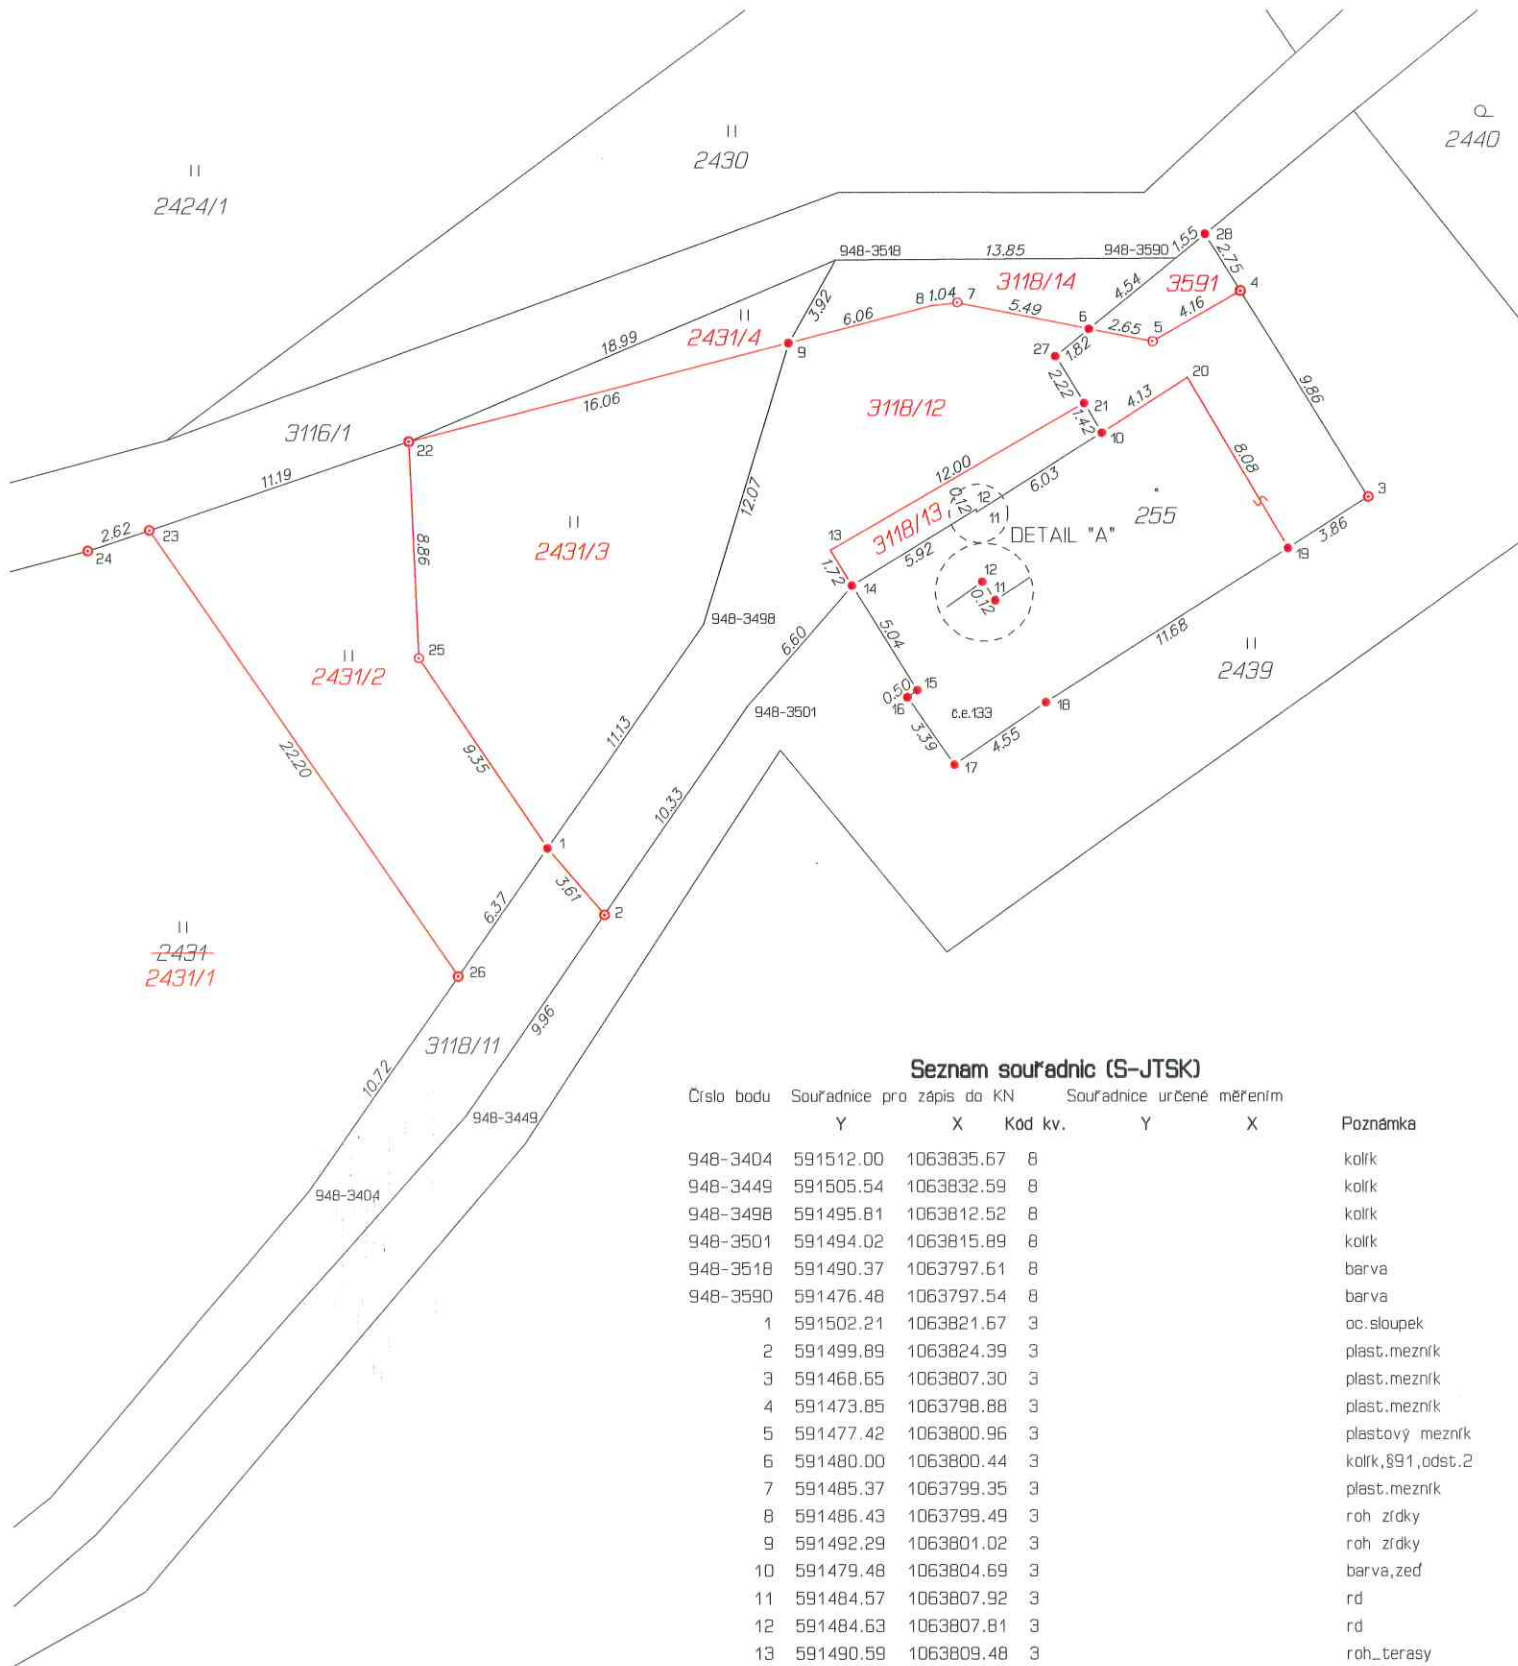

Seznam souřadnic (S-JTSK)

Číslo bodu	Souřadnice pro zápis do KN			Souřadnice určené měřením		Poznámka
	Y	X	Kód kv.	Y	X	
948-3404	591512.00	1063835.67	8			kolík
948-3449	591505.54	1063832.59	8			kolík
948-3498	591495.81	1063812.52	8			kolík
948-3501	591494.02	1063815.89	8			kolík
948-3518	591490.37	1063797.61	8			barva
948-3590	591476.48	1063797.54	8			barva
1	591502.21	1063821.67	3			oc. sloupek
2	591499.89	1063824.39	3			plast. mezník
3	591468.65	1063807.30	3			plast. mezník
4	591473.85	1063798.88	3			plast. mezník
5	591477.42	1063800.96	3			plastový mezník
6	591480.00	1063800.44	3			kolík, §91, odst. 2
7	591485.37	1063799.35	3			plast. mezník
8	591486.43	1063799.49	3			roh zdíky
9	591492.29	1063801.02	3			roh zdíky
10	591479.48	1063804.69	3			barva, zeď
11	591484.57	1063807.92	3			rd
12	591484.63	1063807.81	3			rd
13	591490.59	1063809.48	3			roh_terasy
14	591489.70	1063810.94	3			rd
15	591487.03	1063815.21	3			rd
16	591487.44	1063815.50	3			rd
17	591485.51	1063818.26	3			rd
18	591481.76	1063815.71	3			rd
19	591471.91	1063809.40	3			rd
20	591476.01	1063802.44	3			rd
21	591480.20	1063803.48	3			terasa, barva
22	591507.81	1063805.02	3			plast. mezník
23	591518.42	1063808.62	3			plast. mezník
24	591520.94	1063809.46	3			plast. mezník
25	591507.43	1063813.87	3			plast. mezník
26	591505.86	1063826.89	3			plast. mezník
27	591481.37	1063801.57	3			kolík, §91, odst. 2
28	591475.29	1063796.55	3			barva, §91, odst. 2