
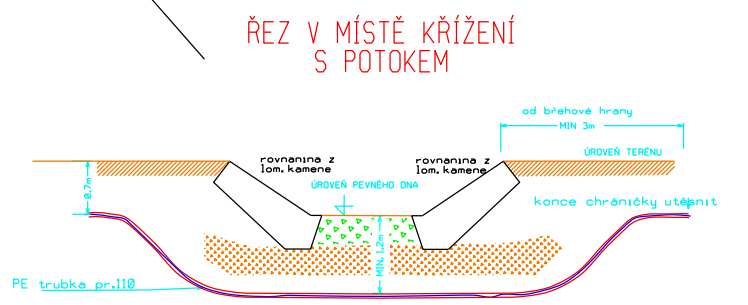
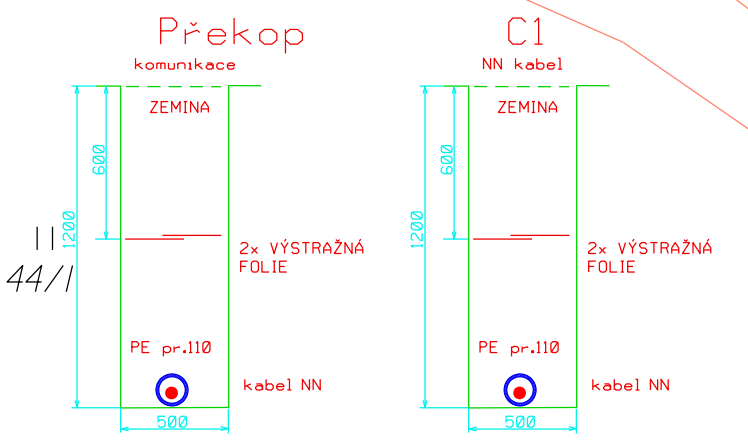
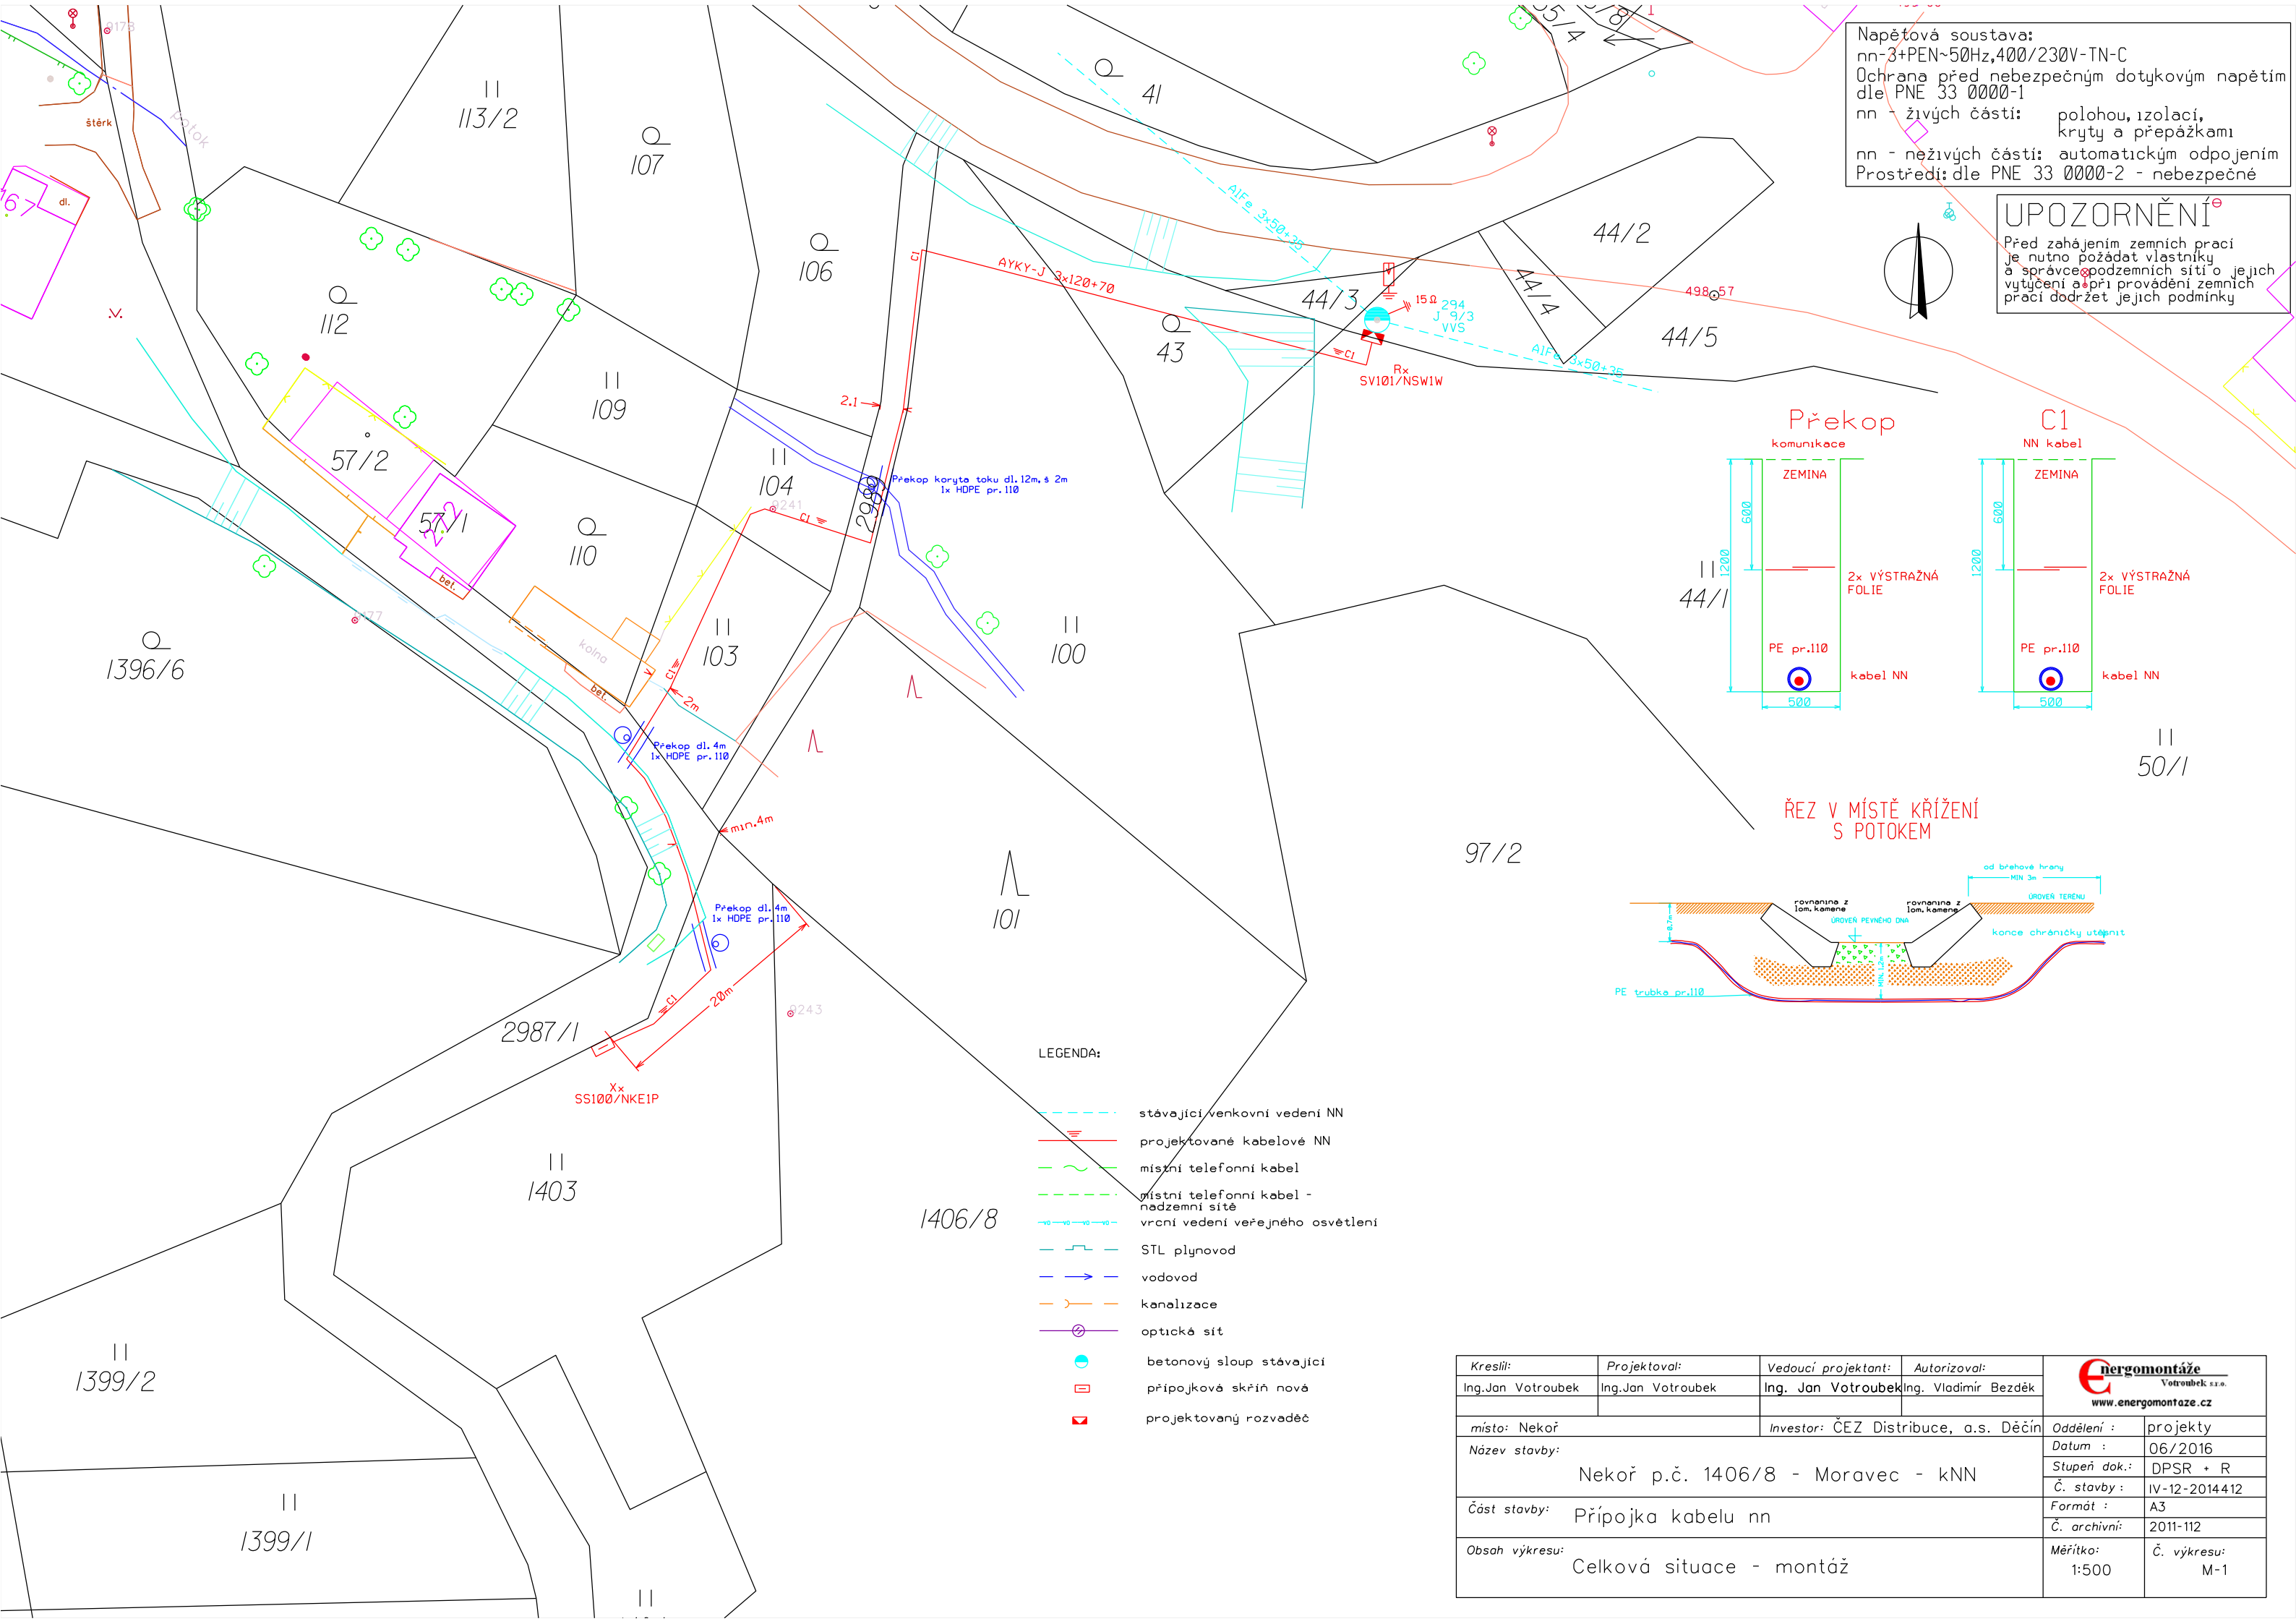


Napětová soustava:
 nn-3+PEN~50Hz,400/230V-TN-C
 Ochrana před nebezpečným dotykovým napětím
 dle PNE 33 0000-1
 nn - živých částí: polohou, izolací,
 kryty a přepážkami
 nn - neživých částí: automatickým odpojením
 Prostředí: dle PNE 33 0000-2 - nebezpečné

UPOZORNĚNÍ
 Před zahájením zemních prací
 je nutno požádat vlastníky
 a správce podzemních sítí o jejich
 výtýčení a při provádění zemních
 prací dodržet jejich podmínky

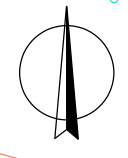

- LEGENDA:
- stávající venkovní vedení NN
 - projektované kabelové NN
 - místní telefonní kabel
 - místní telefonní kabel - nadzemní síť
 - vrcní vedení veřejného osvětlení
 - STL plynovod
 - vodovod
 - kanalizace
 - optická síť
 - betonový sloup stávající
 - přípojková skříň nová
 - projektovaný rozvaděč

Kreslil:	Projektovatel:	Vedoucí projektant:	Autorizoval:	 Votroubek s.r.o. www.energomontaze.cz
Ing. Jan Votroubek	Ing. Jan Votroubek	Ing. Jan Votroubek	Ing. Vladimír Bezděk	
místo: Nekoř	Investor: ČEZ Distribuce, a.s. Děčín		Oddělení :	projekty
Název stavby:	Nekoř p.č. 1406/8 - Moravec - kNN		Datum :	06/2016
Část stavby:	Přípojka kabelu nn		Stupeň dok.:	DPSR + R
Obsah výkresu:	Celková situace - montáž		Č. stavby :	IV-12-2014412
			Formát :	A3
			Č. archivní:	2011-112
			Měřítko:	1:500
			Č. výkresu:	M-1